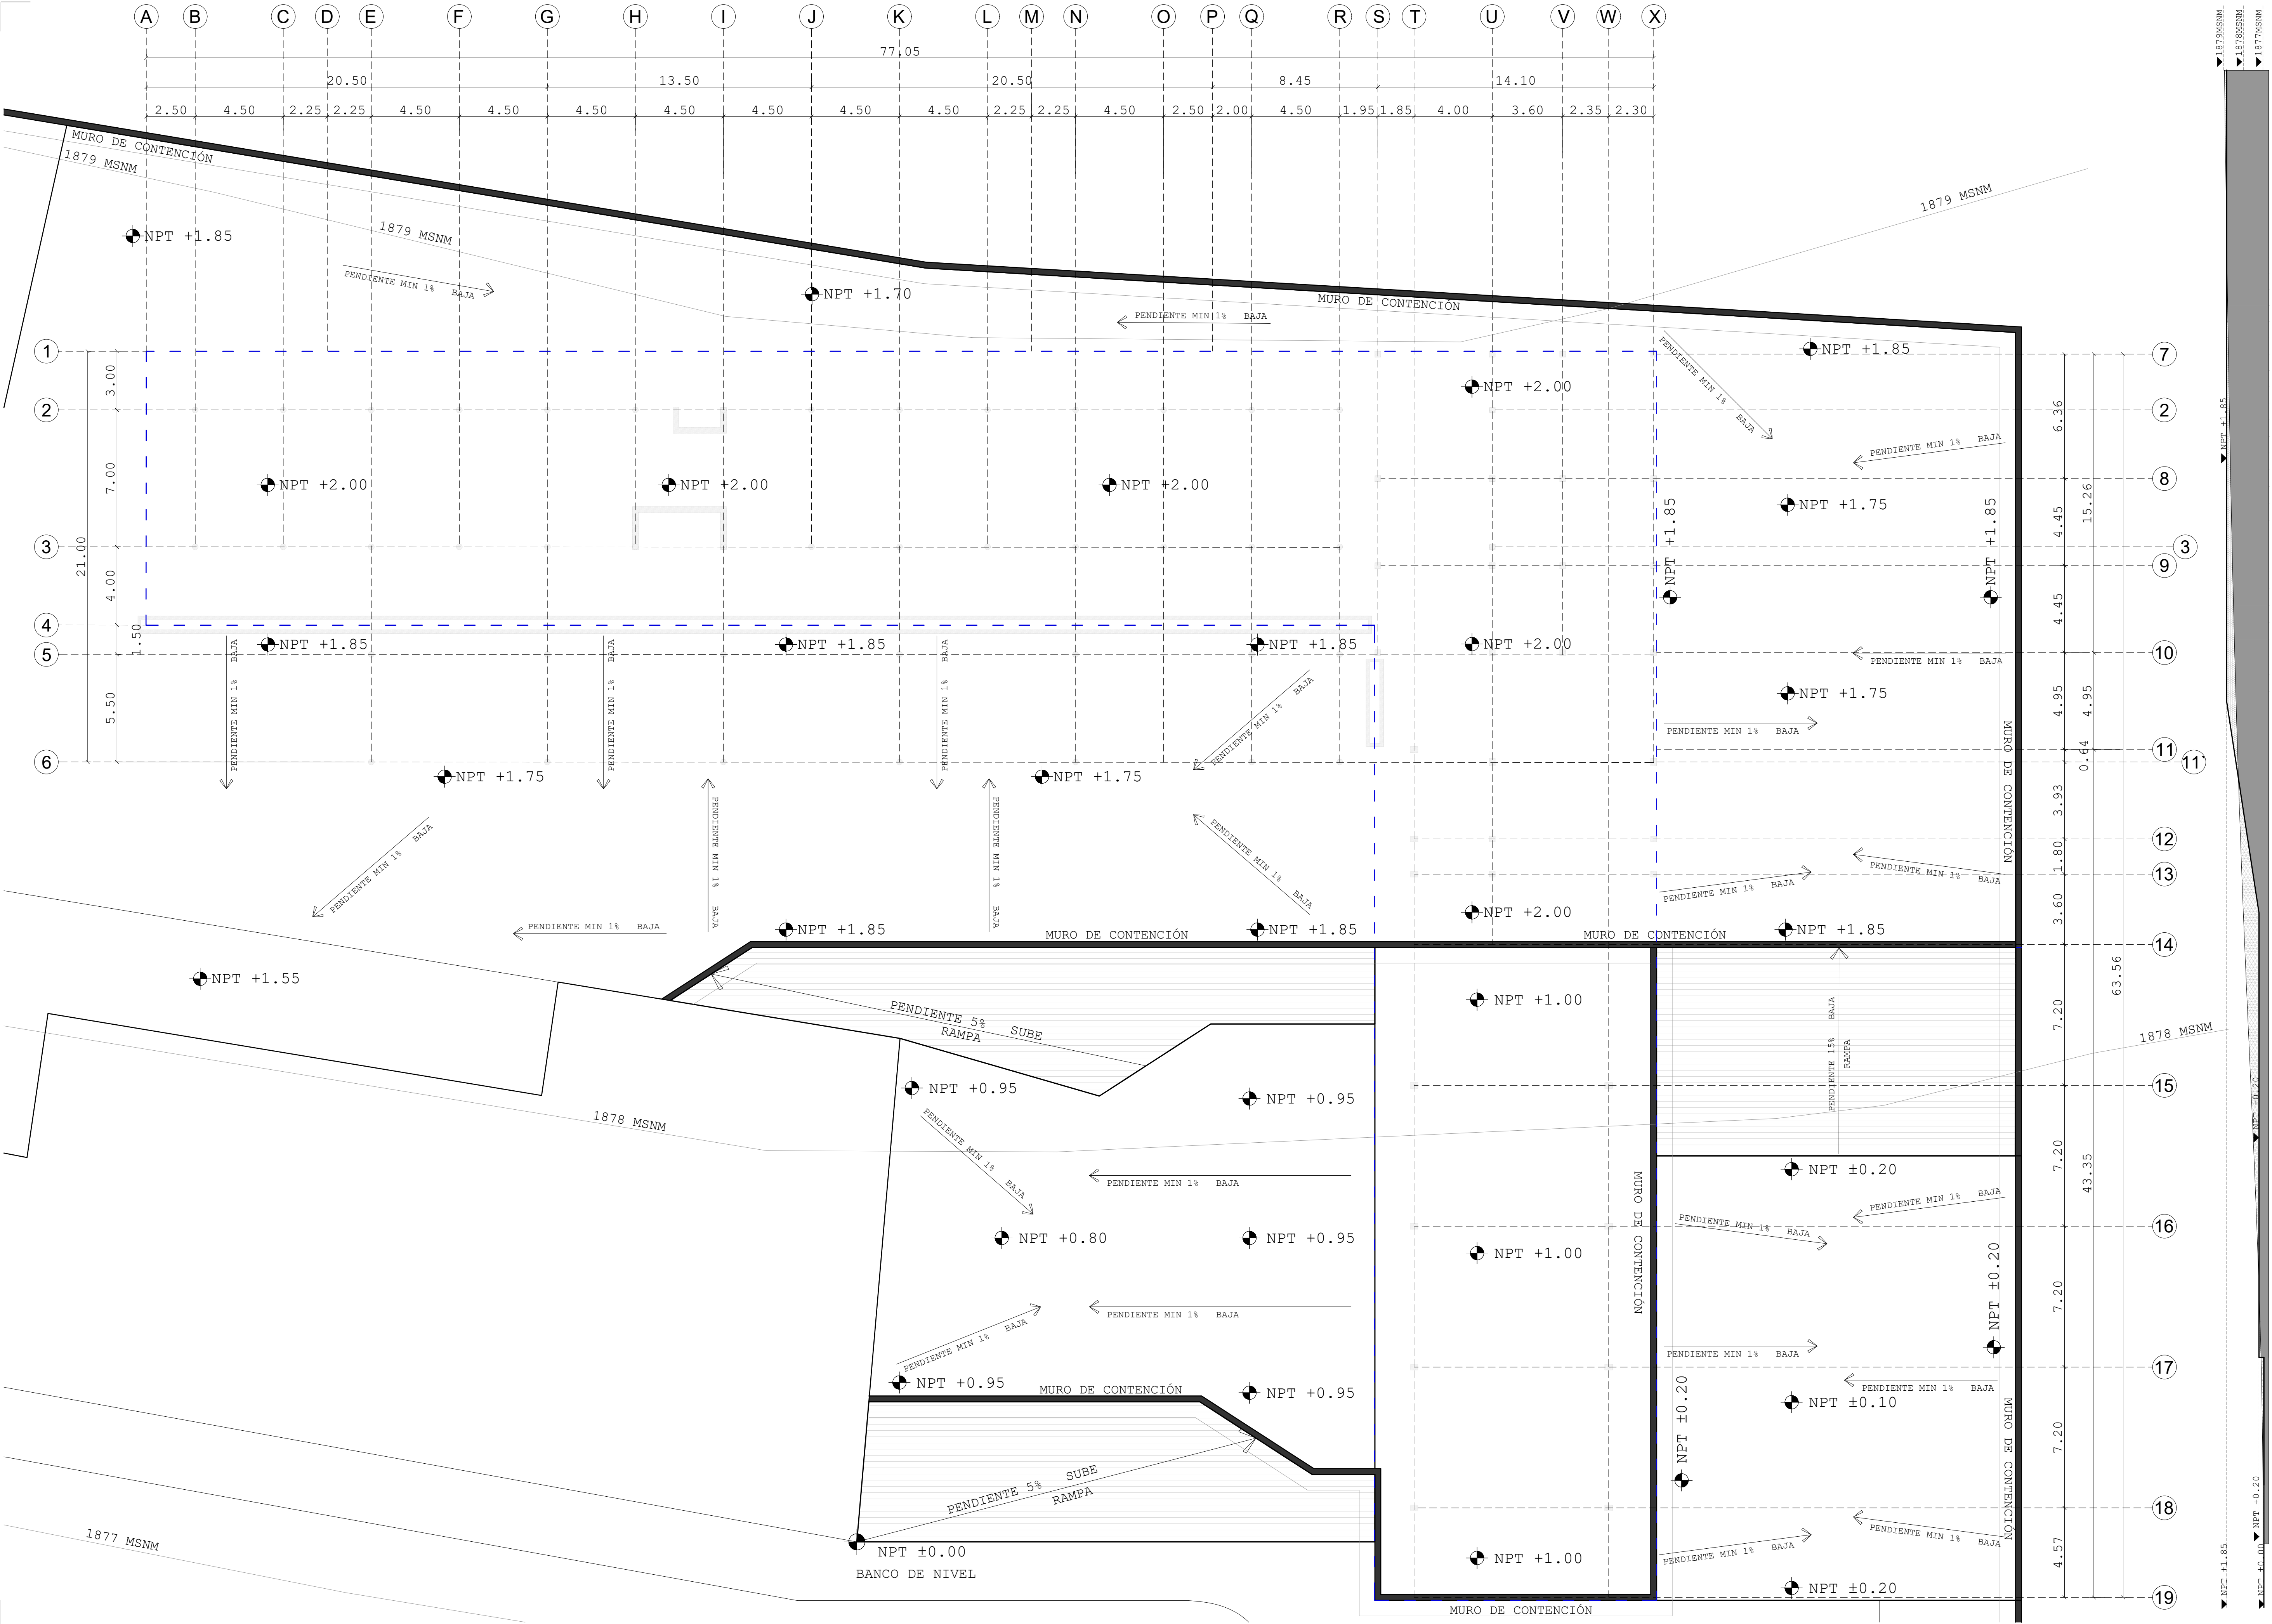


UBICACIÓN

CALLE ACUEDUCTO #182, BARRIO DE LA SALUD
AGUASCALIENTES, AGUASCALIENTES
CP. 20240

ORIENTACIÓN

SIMBOLOGÍA

MSNM

Metros Sobre el Nivel del Mar

NPT

Nivel Piso Terminado

Punto de Referencia

ESPECIFICACIONES

UNIVERSIDAD AUTÓNOMA
DE AGUASCALIENTES

CENTRO DE CIENCIAS DEL DISEÑO Y LA
CONSTRUCCIÓN

ARQUITECTURA - DÉCIMO SEMESTRE
PROYECTO TERMINAL

UNO8

Mercado Gastronómico

ALUMNOS:

JOSÉ BASANTA FERNÁNDEZ

RODRIGO GERARDO FRANCO

FRAUSTO

GABRIEL GALLEGOS

GONZÁLEZ

SAMANTHA GARCÍA LUIS

PROFESORES:

M.D.U. RICARDO DE ALBA OBREGÓN

M.D.U. ERNESTO MARTÍNEZ QUEZADA

ING. ÁLVARO NIEVA MONTES DE OCA

ARQ. CARLOS RAMÓN RIVERA TREVIÑO

M.D.U. HÉCTOR MANUEL ROJAS ORTEGA

M.D.U. JUAN ERNESTO TELLO RUIZ

M.D.A. RAFAEL VÁZQUEZ ORTIZ

CONTENIDO:

PLANO TRAZO Y PLATAFORMAS

PLANO: 1/16

ESCALA: 1/150

FECHA: 03/07/20

PT-AQ-00