


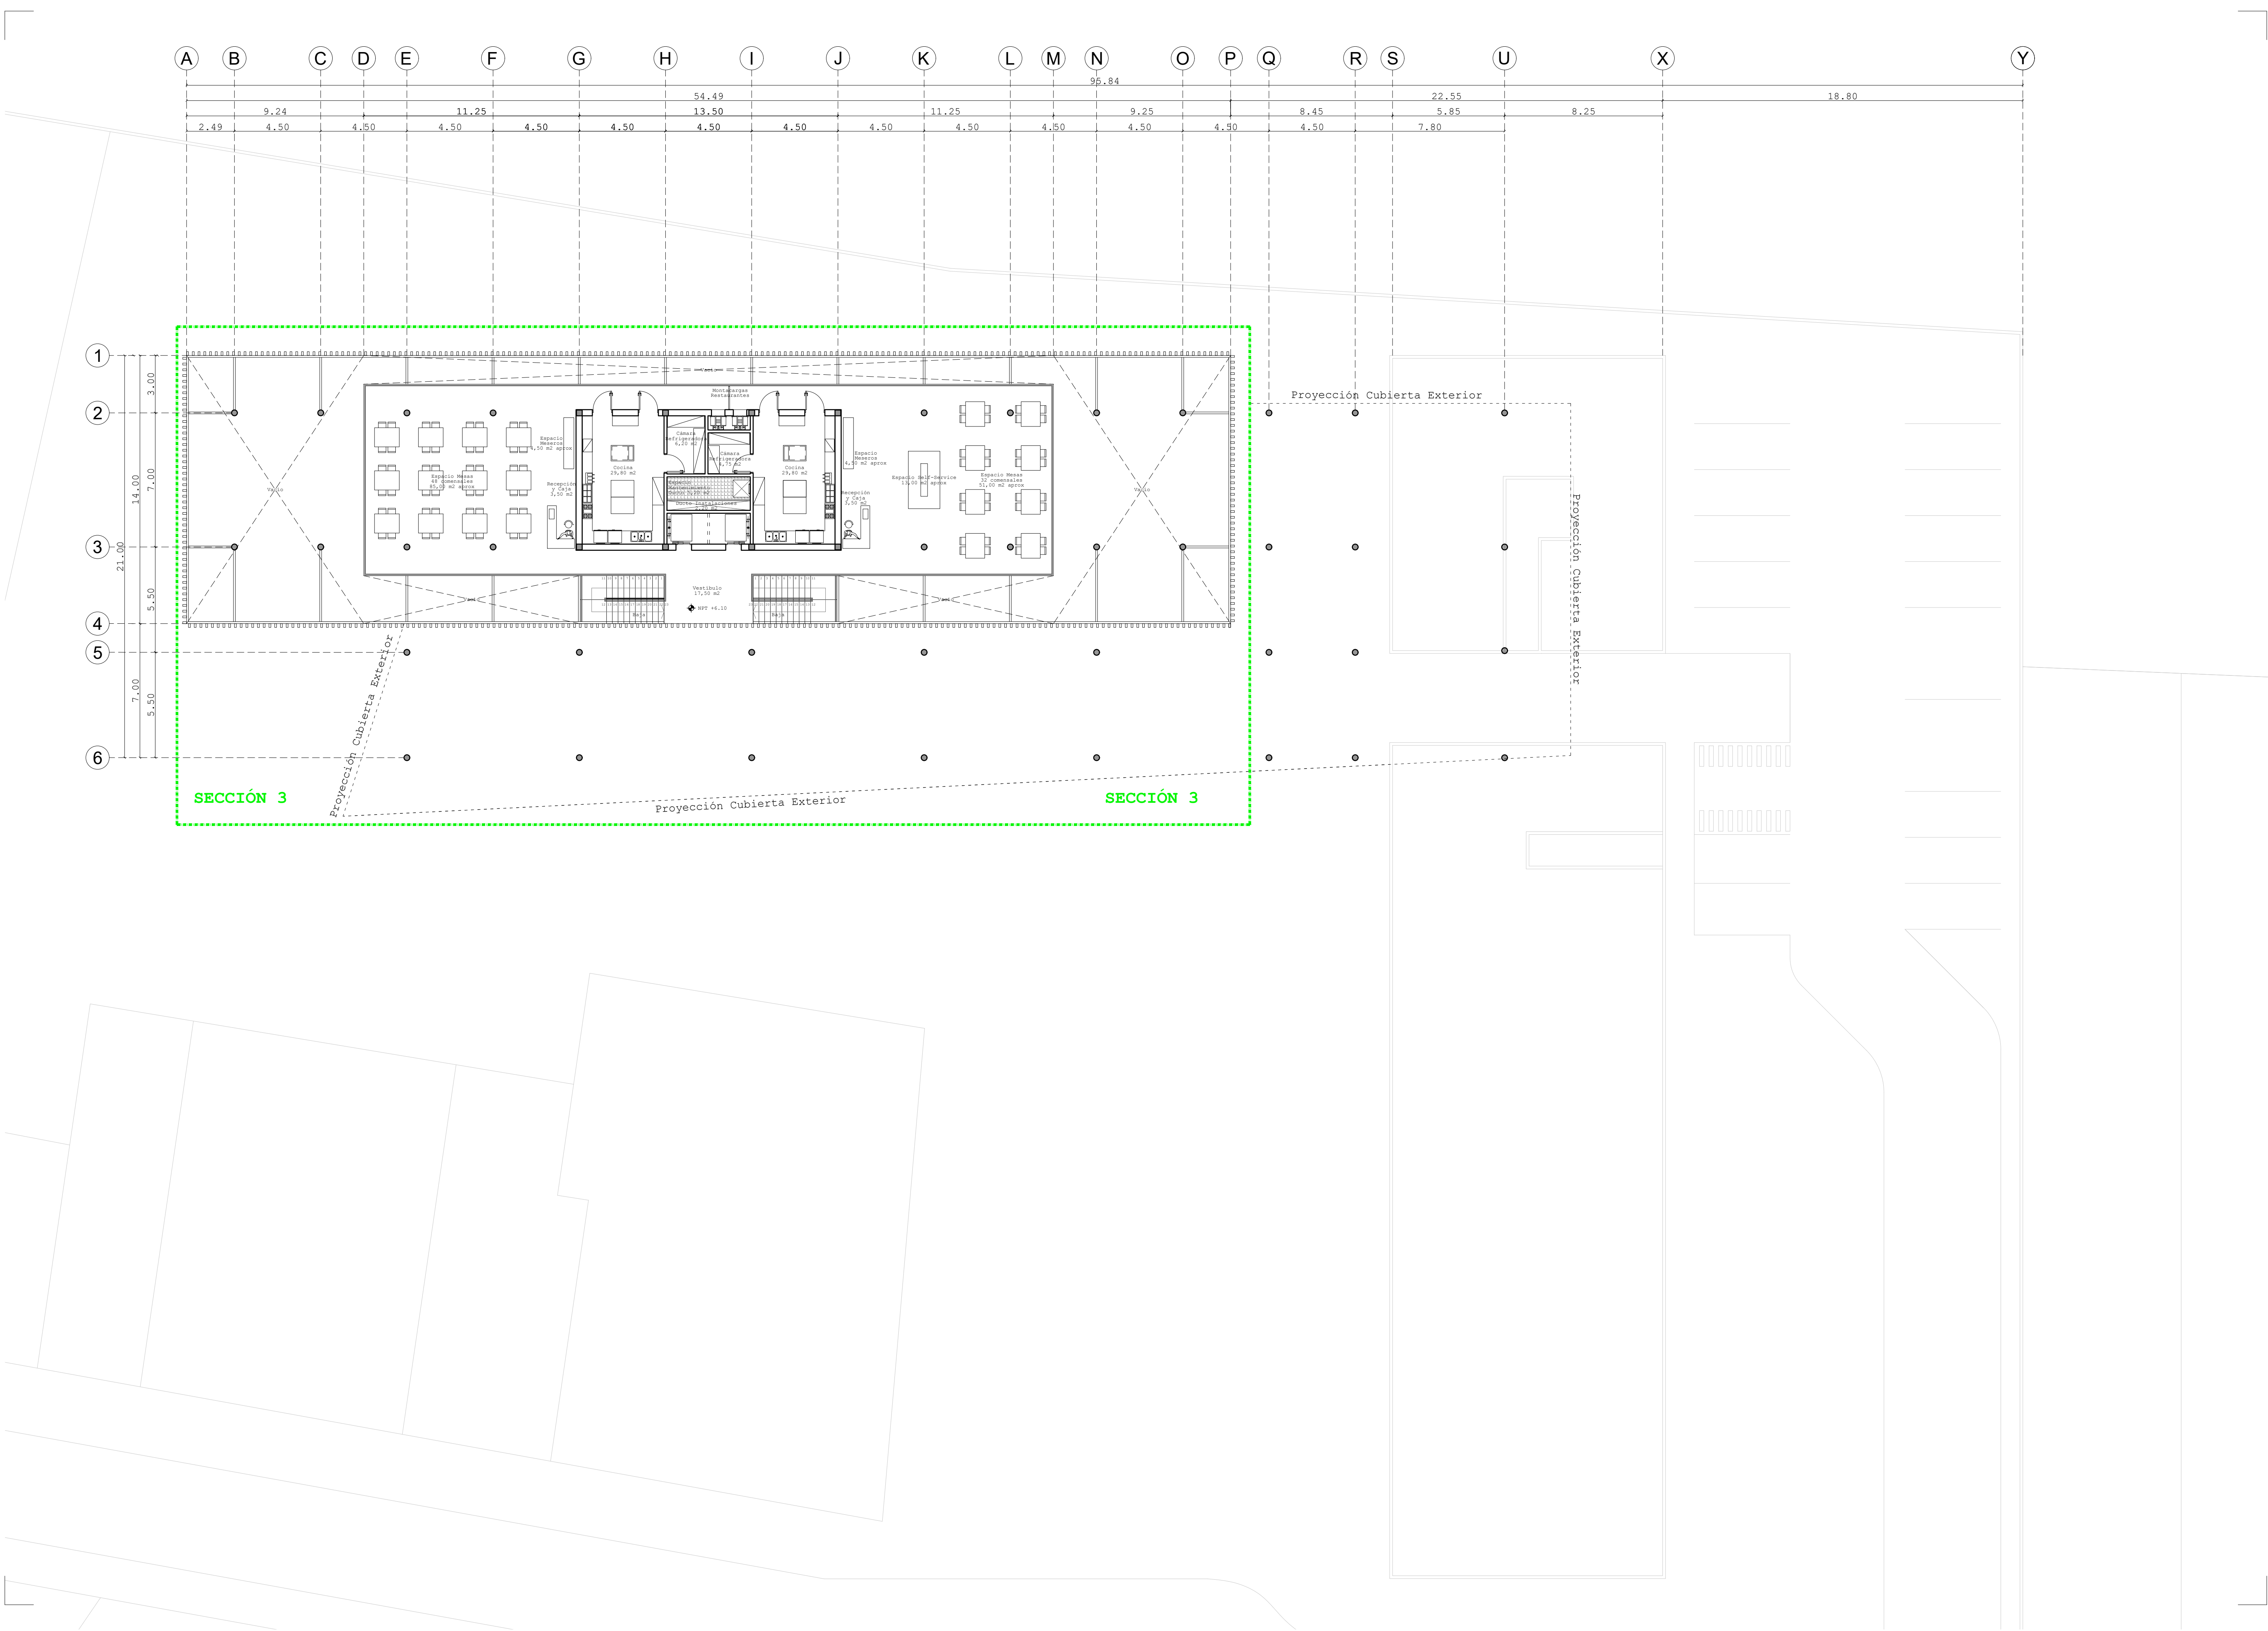

UBICACIÓN
CALLE ACUEDUCTO #182 ,BARRIO DE LA SALUD
AGUASCALIENTES, AGUASCALIENTES
CP. 20240

ORIENTACIÓN

CROQUIS DE UBICACIÓN

SIMBOLOGÍA Y ESPACIFICACIONES

SIMBOLOGÍA Y ESPACIFICACIONES

UNIVERSIDAD AUTÓNOMA DE AGUASCALIENTES

CENTRO DE CIENCIAS DEL DISEÑO Y LA CONSTRUCCIÓN

ARQUITECTURA - DÉCIMO SEMESTRE

PROYECTO TERMINAL

UNO&

Mercado Gastronómico

ALUMNOS:

JOSÉ BASANTA FERNÁNDEZ

RODRIGO GERARDO FRANCO

FRAUSTO

GABRIEL GALLEGOS

GONZÁLEZ

SAMANTHA GARCÍA LUIS

PROFESORES:

M.D.U. RICARDO DE ALBA OBREGÓN

M.D.U. ERNESTO MARTINEZ QUEZADA

ING. ÁLVARO NIEVA MONTES DE OCA

ARQ. CARLOS RAMÓN RIVERA TREVIÑO

M.D.U. HÉCTOR MANUEL ROJAS ORTEGA

M.D.U. JUAN ERNESTO TELLO RUIZ

M.D.A. RAFAEL VÁZQUEZ ORTIZ

CONTENIDO:

PLANTA ARQ. CONJUNTO

PLANO: 2/2

ESCALA: 1:150

FECHA: 03/07/20

AQC-01