



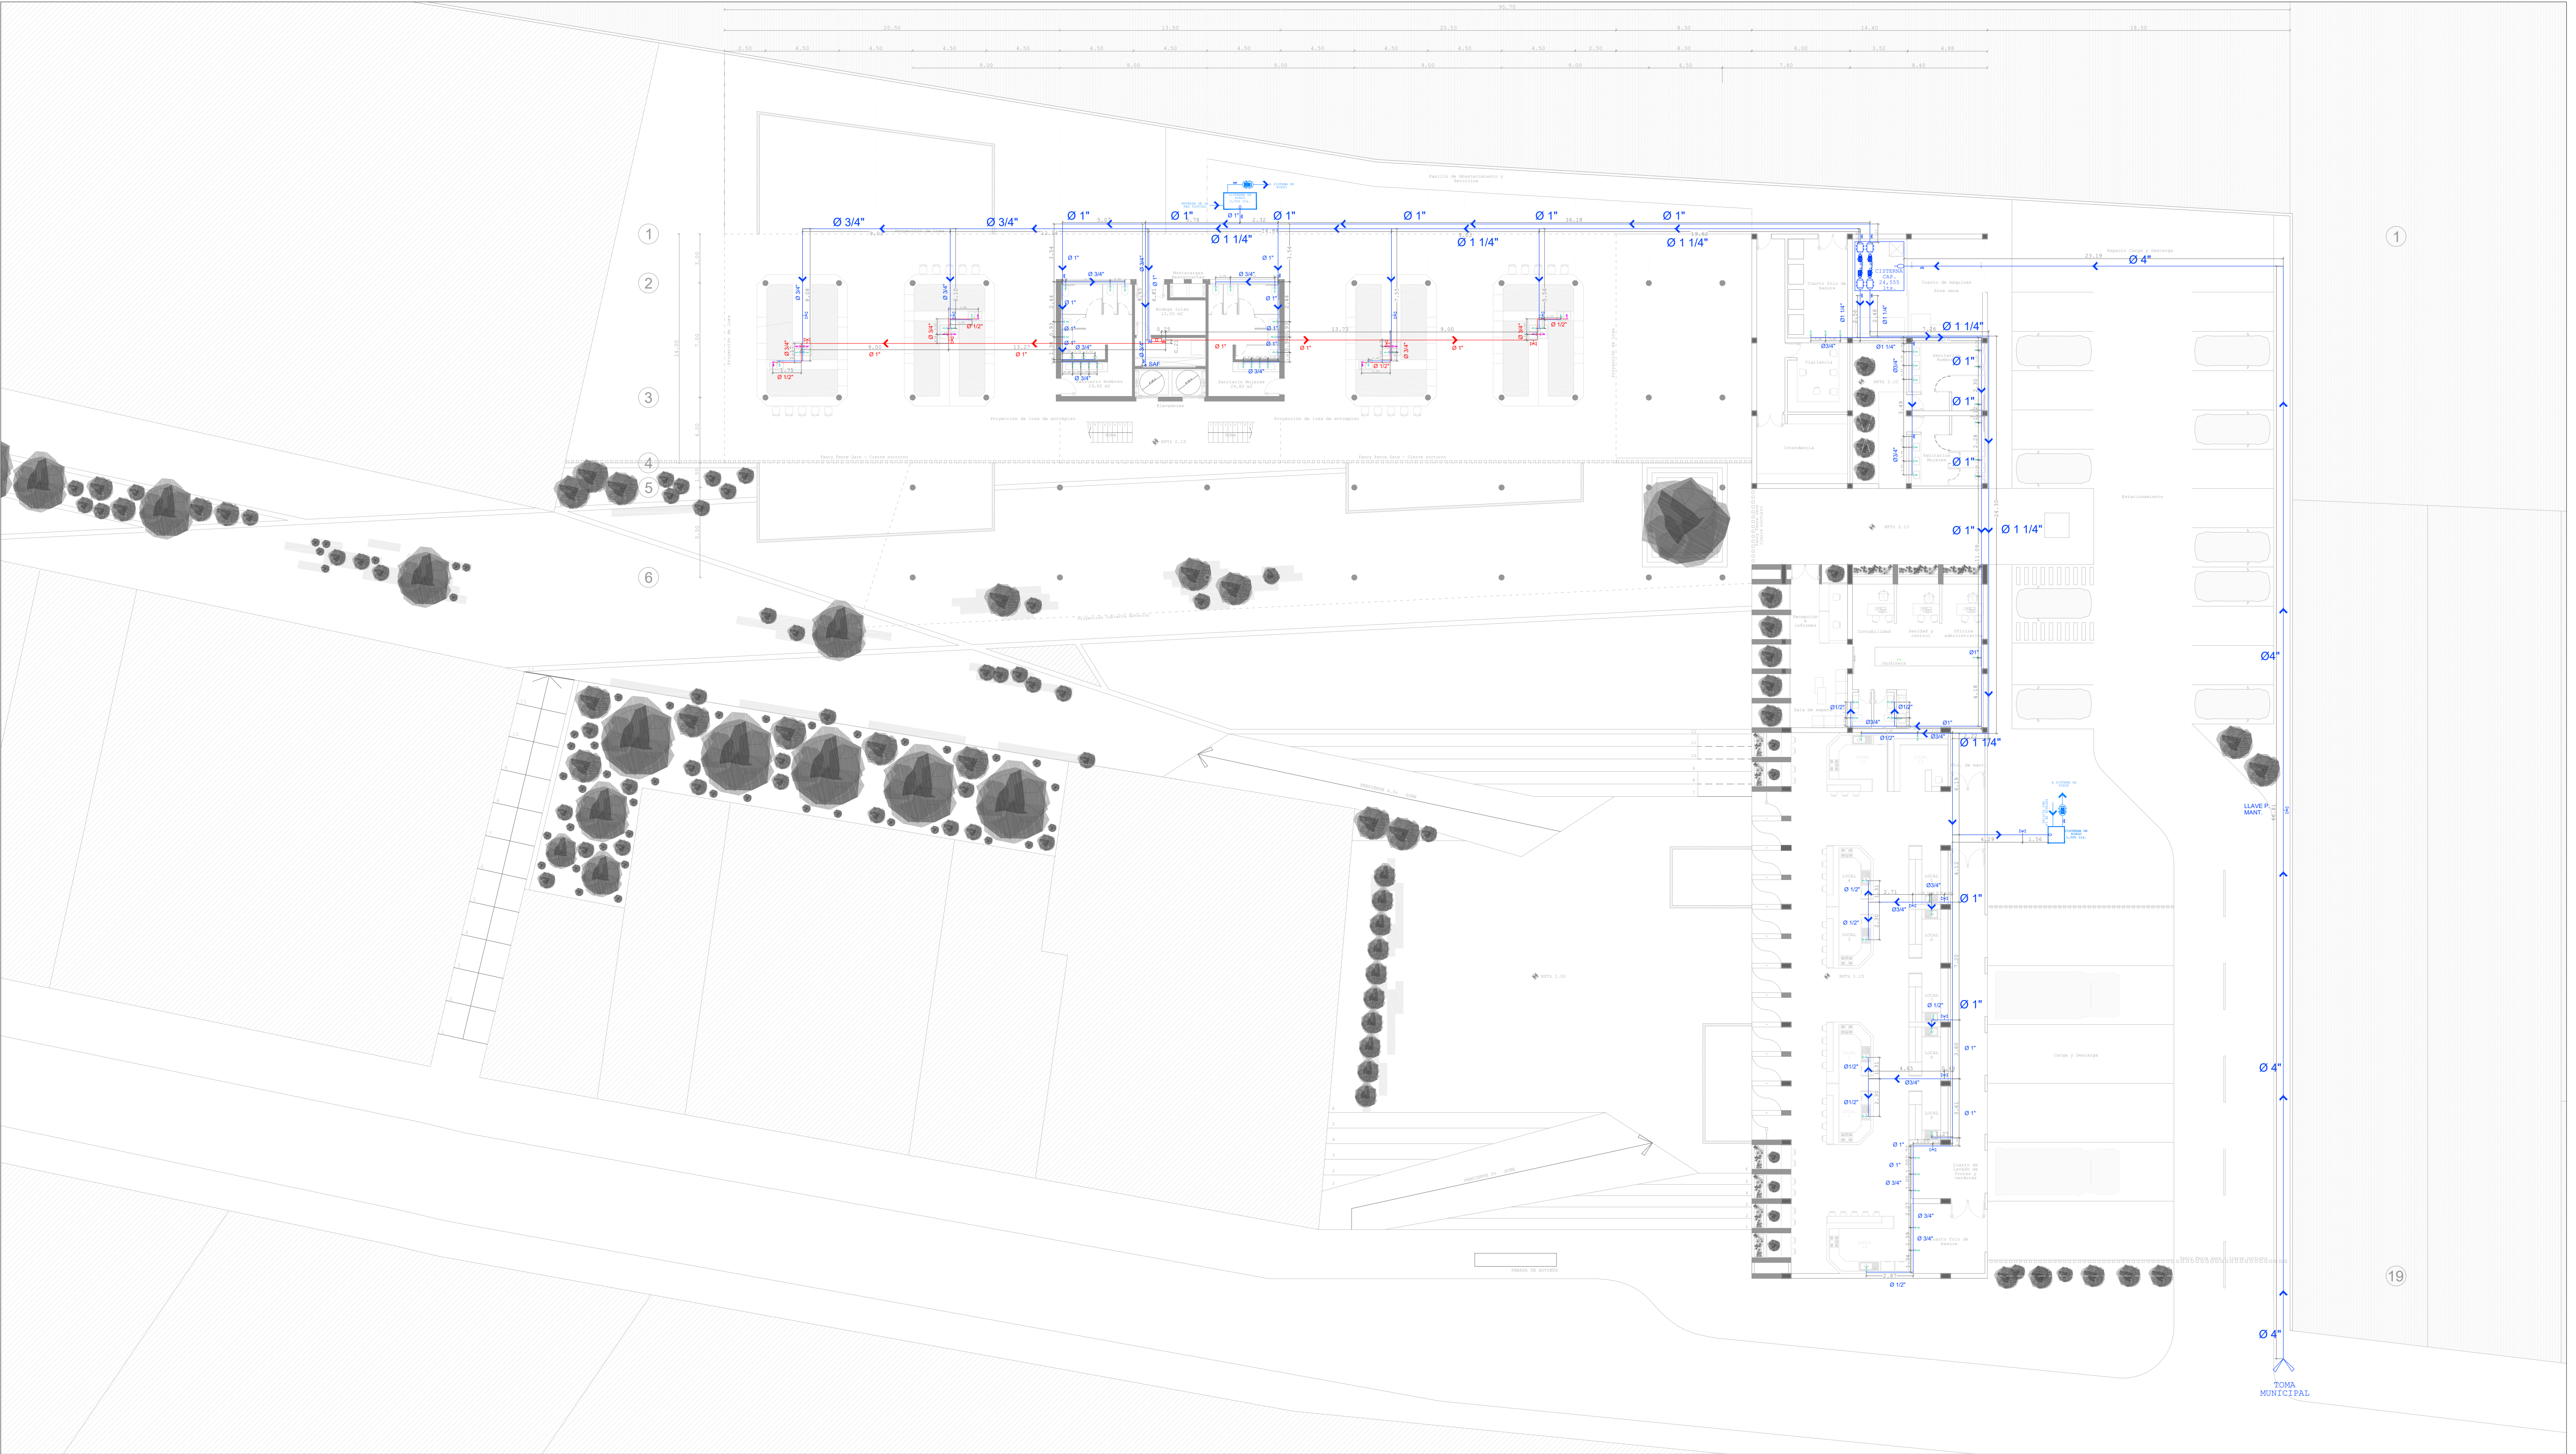


ORIENTACIÓN

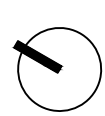

UBICACIÓN
CALLE ACUEDUCTO
182, BARRIO DE LA SALUD
20240

CROQUIS DE UBICACIÓN

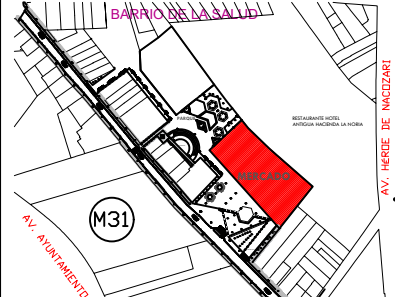

CROQUIS DE LOCALIZACIÓN

ESPECIFICACIONES

- SAF Subida Agua Fría
- Válvula Seccionadora por Mueble Agua Caliente
- Válvula Seccionadora por Mueble Agua Fría
- Linea Agua Caliente
- Linea Agua Fría
- Válvula Seccionadora General Agua Caliente
- Válvula Seccionadora General Agua Fría
- Válvula y flotador a la llegada a cisternas

Calentador de paso eléctrico, capacidad 5 lts/min., Calorex

Sistema de tanque hidroneumático, marca Truper modelo HDR-1-1/2X150 para uso industrial

Bomba industrial Truper potencia de 2 hp.

NOTAS:
La red hidráulica caliente será toda en tubería de 1/2"

La cota rigie al dibujo

**UNIVERSIDAD AUTÓNOMA
DE AGUASCALIENTES**
CENTRO DE CIENCIAS DEL DISEÑO Y LA
CONSTRUCCIÓN
ARQUITECTURA - DÉCIMO SEMESTRE
PROYECTO TERMINAL

**UNO 82
Mercado Gastronómico**
ALUMNOS:
JOSÉ BASANTA FERNÁNDEZ
RODRIGO GERARDO FRANCO FRAUSTO
GABRIEL GALLEGOS GONZÁLEZ
SAMANTHA GARCÍA LUIS

PROFESORES:
M.D.U. Ricardo de Alba Obregón
M.D.U. Ernesto Martínez Quezada
Ing. Álvaro Nieva Montes de Oca
Arq. Carlos Ramón Rivera Treviño
M.D.U. Héctor Manuel Rojas Ortega
M.D.U. Juan Ernesto Tello Ruiz
M.D.A. Rafael Vázquez Ortiz

CONTENIDO:
RED HIDRÁULICA PLANTA 0

PLANO: 1/3

ESCALA: 1:175

FECHA: 03/07/20

IH-1