



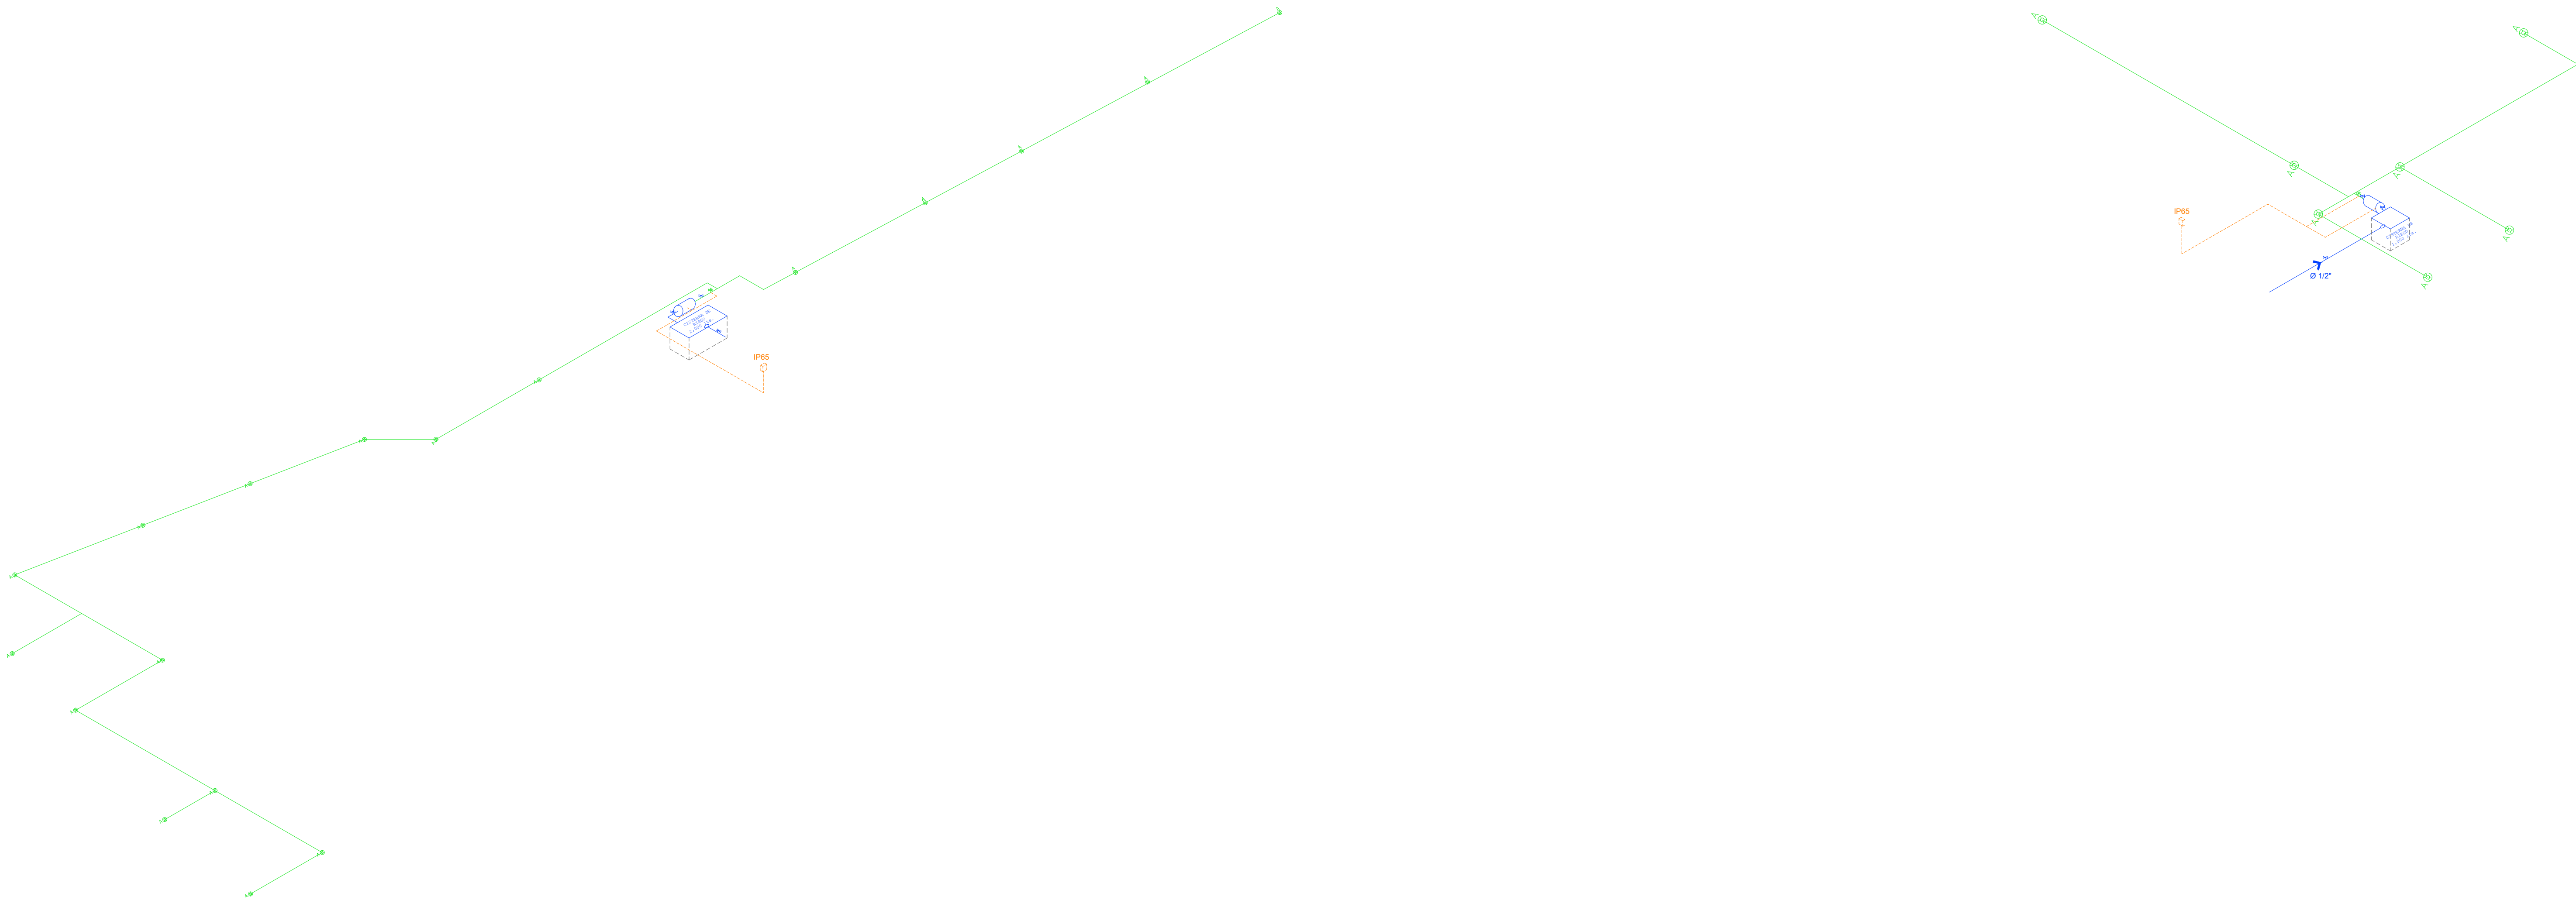


ORIENTACIÓN

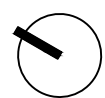

UBICACIÓN
CALLE ACUEDUCTO
182 ,BARRIO DE LA SALUD
20240

CROQUIS DE UBICACIÓN

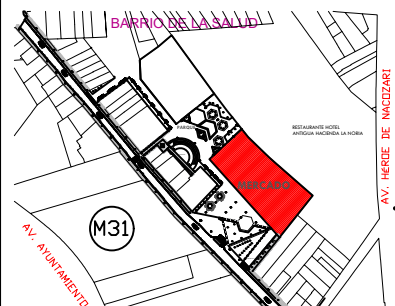

CROQUIS DE LOCALIZACIÓN

ESPECIFICACIONES

- Línea Agua para riego
- Línea Eléctrica para controlador
- Válvula Solenoide para riego
- Válvula Seccionadora General Agua Fría
- Válvula y flotador a la llegada a cisternas
- Aspersor Modelo PGJ-00, marca Hunter radio 4.3- 11.6m

IP65



Controlador electrónico para sistema de riego a base de una computadora y una caja de seguridad IP65.



Sistema de tanque hidroneumático, marca Truper modelo HIDR-1-1/2X150 para uso industrial



Bomba Industrial Truper potencia de 2 hp.



UNIVERSIDAD AUTÓNOMA
DE AGUASCALIENTES

CENTRO DE CIENCIAS DEL DISEÑO Y LA
CONSTRUCCIÓN
ARQUITECTURA - DÉCIMO SEMESTRE
PROYECTO TERMINAL

UNO 82
Mercado Gastronómico

ALUMNOS:
JOSÉ BASANTA FERNÁNDEZ
RODRIGO GERARDO FRANCO FRAUSTO
GABRIEL GALLEGOS GONZÁLEZ
SAMANTHA GARCÍA LUIS

PROFESORES:

M.D.U. Ricardo de Alba Obregón
M.D.U. Ernesto Martínez Quezada
Ing. Álvaro Nieva Montes de Oca
Arq. Carlos Ramón Rivera Treviño
M.D.U. Héctor Manuel Rojas Ortega
M.D.U. Juan Ernesto Tello Ruiz
M.D.A. Rafael Vázquez Ortiz

CONTENIDO:
ISOMÉTRICO
RED DE RIEGO

PLANO: 2/2

ESCALA: 1:150

FECHA: 03/07/20

RI-2