




VOLUMEN GASTRONÓMICO

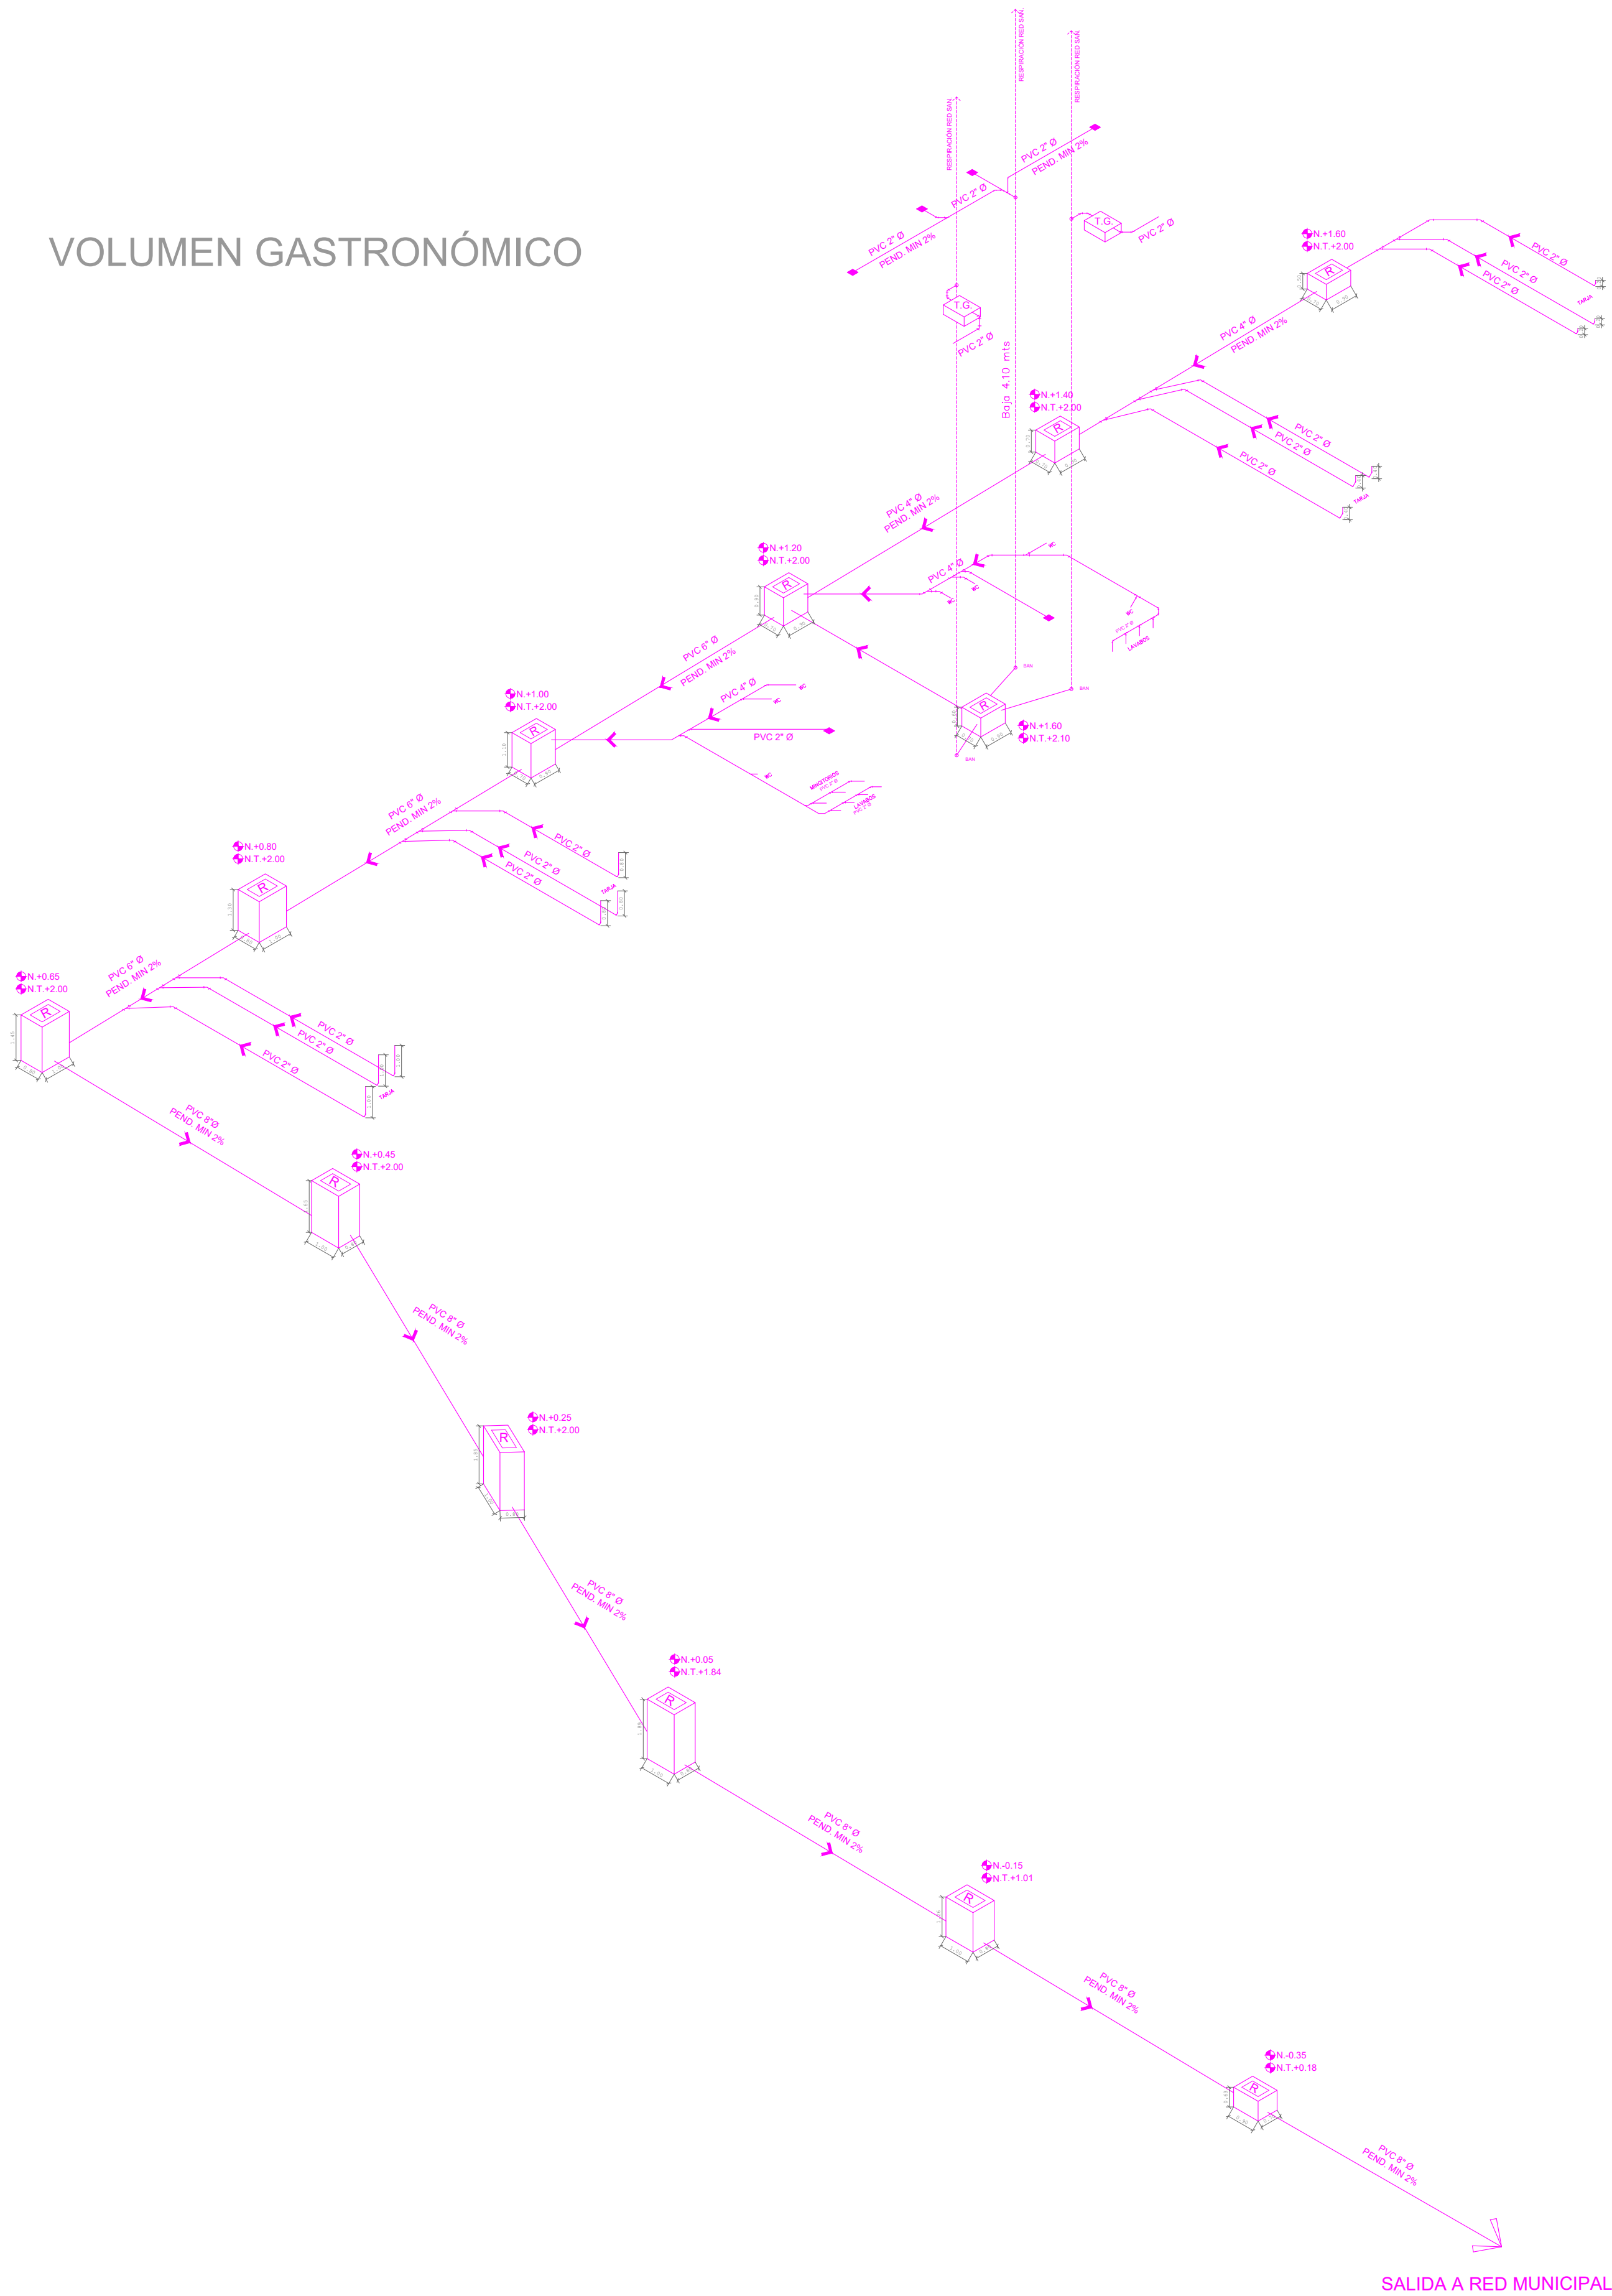

VOLUMEN DE ABASTOS

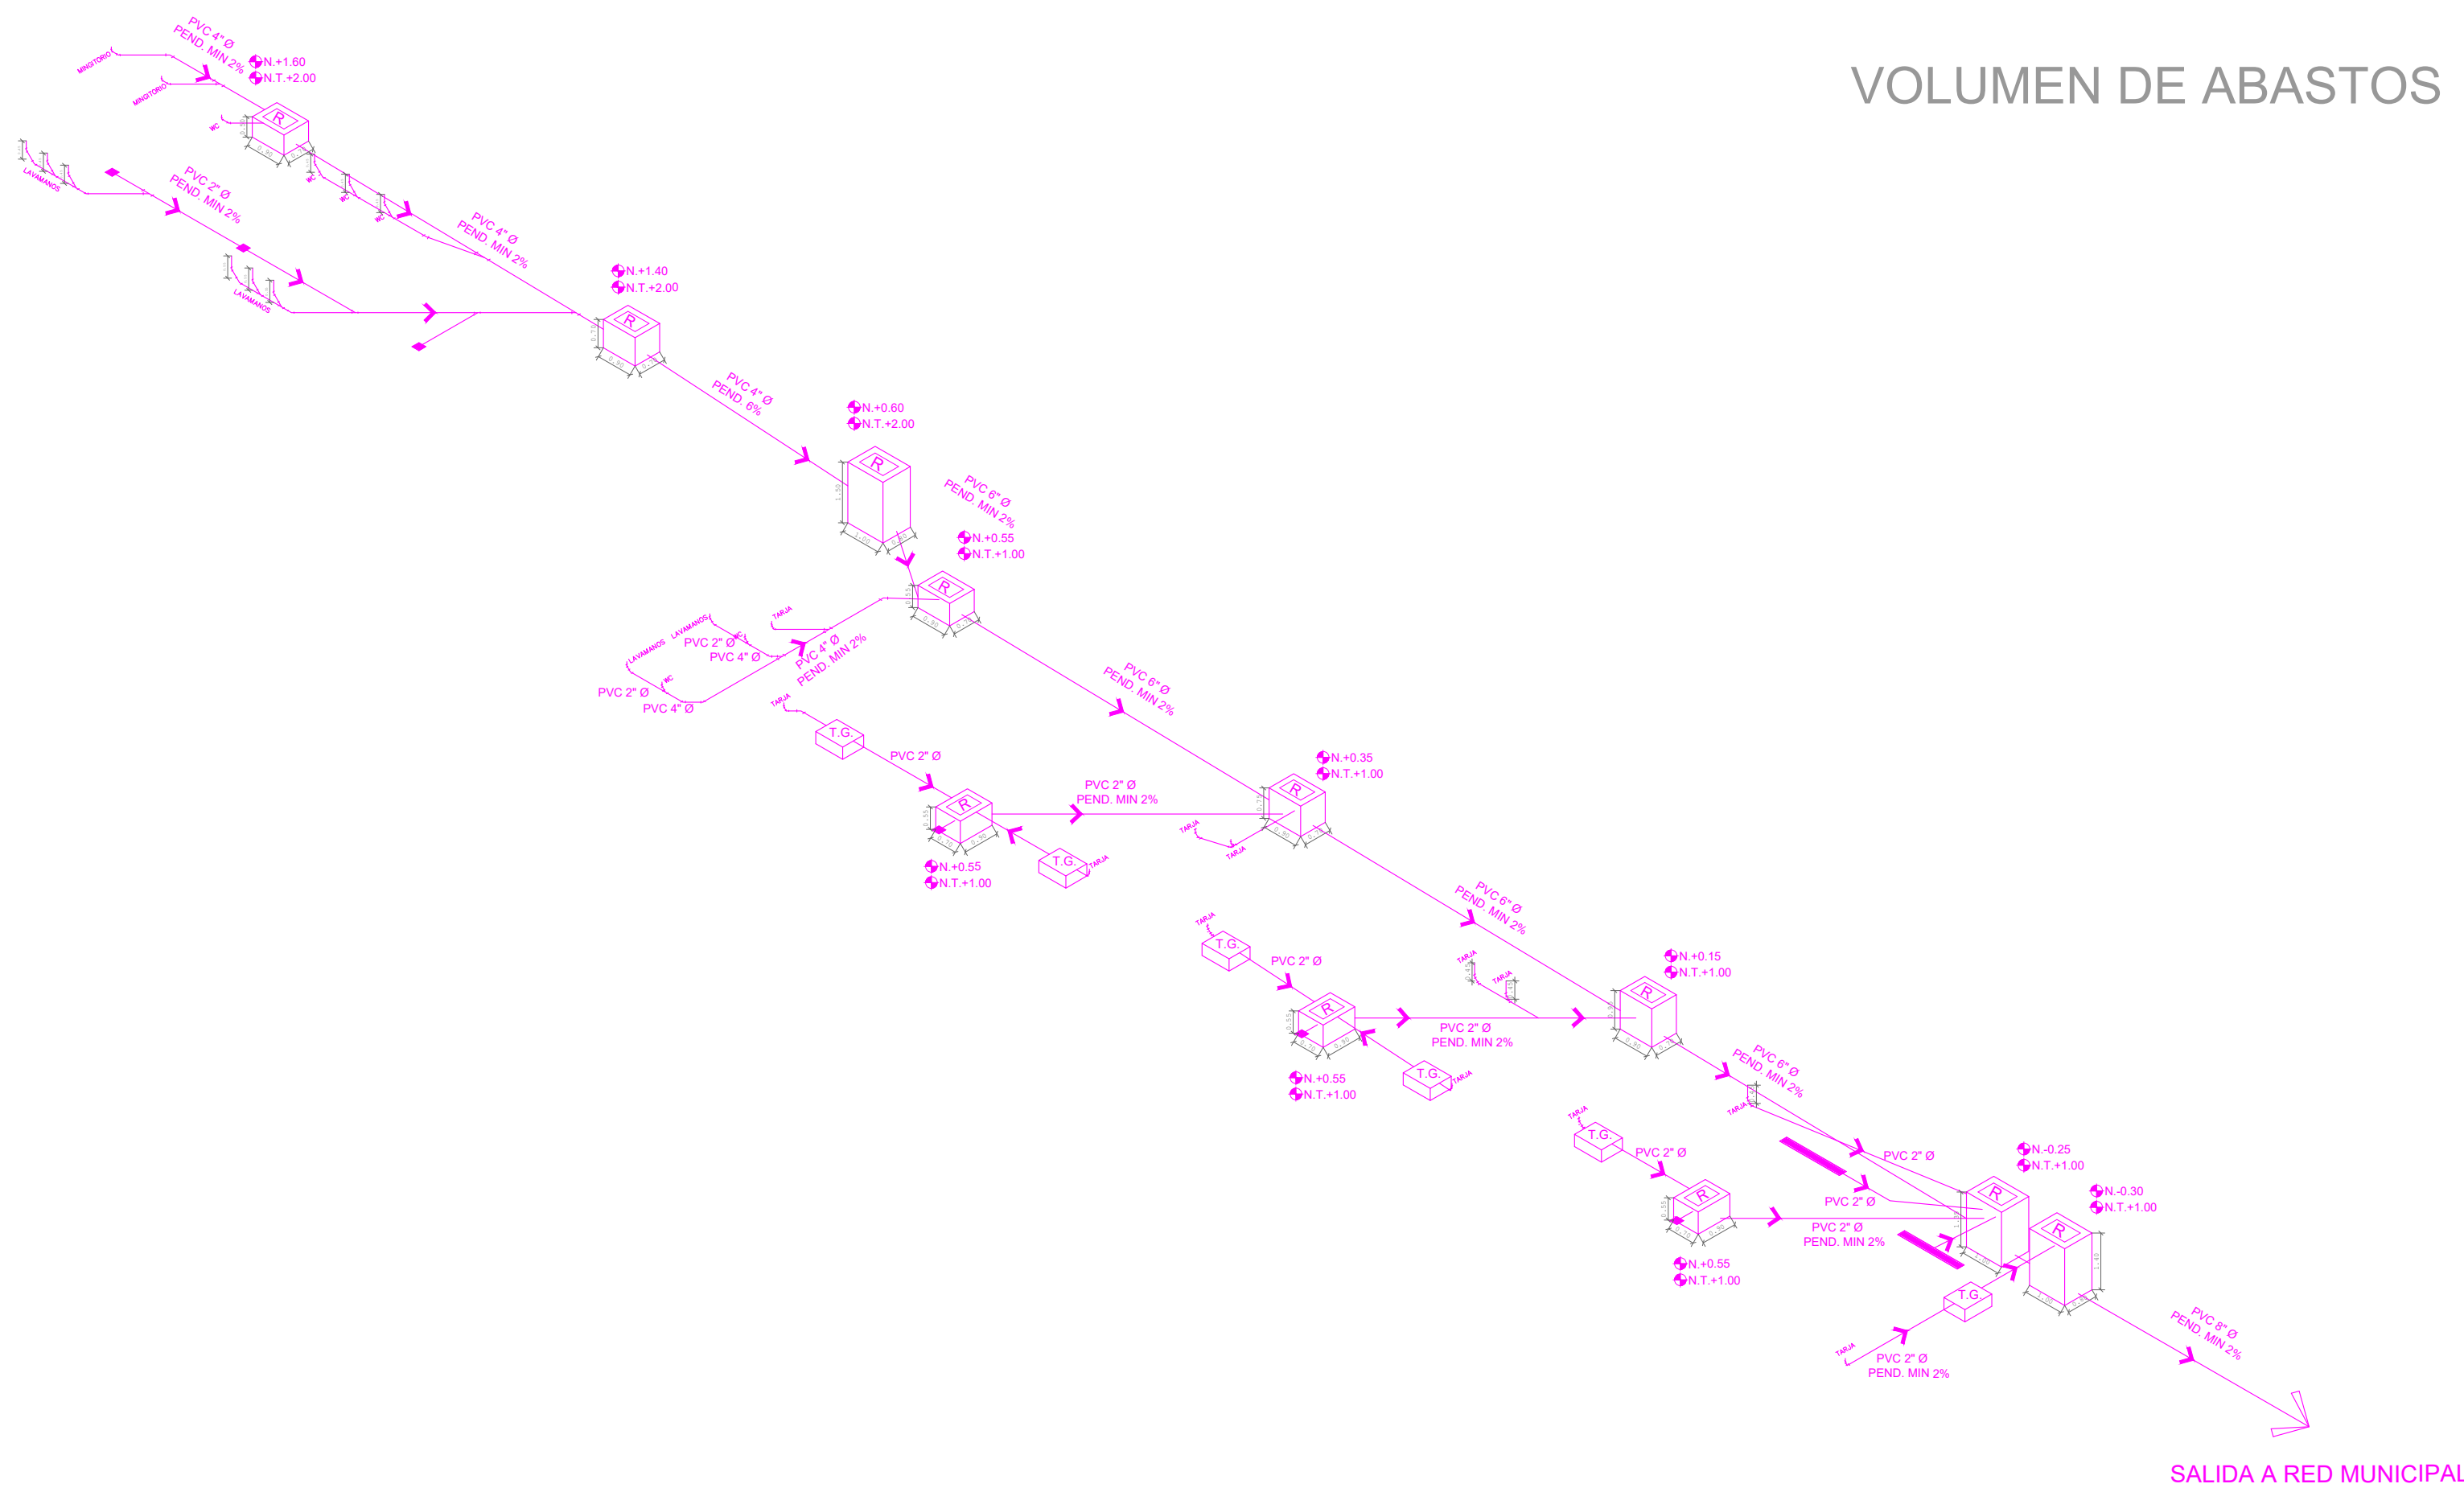


ORIENTACIÓN

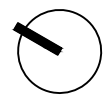

UBICACIÓN
CALLE ACUEDUCTO
182 ,BARRIO DE LA SALUD
20240

CROQUIS DE UBICACIÓN

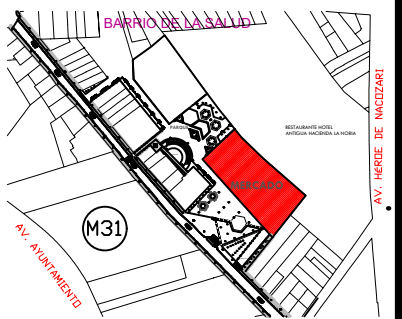


CROQUIS DE LOCALIZACIÓN

ESPECIFICACIONES



Registro hecho, en obra
medidas int.- 50x70 cm
C/prof. es mayor a 1m
Registro hecho, en obra
medidas int.- 40x60 cm
C/prof. es menor a 1m
Trapa de grasas comercial
medidas 51x77 cms
Línea sanitaria

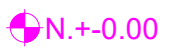

Indica prof. de la parte interior del registro

Indica nivel de la tapa de registro

Coladera

Indica flujo de la red

Canaleta o coaimán

NOTAS:

En este isométrico se muestran únicamente las alturas y medidas generales de los registros, así como la altura de la descarga a nivel de piso terminado.
La red en general iniciará al nivel del N.P.T., y la preparación de la red para que conecten los muebles, estará al mismo N.P.T.
Si la red ya lleva una profundidad debido a la pendiente la cota marcará la altura entre la preparación del y la profundidad de la red.

La cota rige al dibujo



UNIVERSIDAD AUTÓNOMA
DE AGUASCALIENTES

CENTRO DE CIENCIAS DEL DISEÑO Y LA
CONSTRUCCIÓN
ARQUITECTURA - DÉCIMO SEMESTRE
PROYECTO TERMINAL

UNO 82
Mercado Gastronómico

ALUMNOS:
JOSÉ BASANTA FERNÁNDEZ
RODRIGO GERARDO FRANCO FRAUSTO
GABRIEL GALLEGOS GONZÁLEZ
SAMANTHA GARCÍA LUIS

PROFESORES:

M.D.U. Ricardo de Alba Obregón
M.D.U. Ernesto Martínez Quezada
Ing. Álvaro Nieva Montes de Oca
Arq. Carlos Ramón Rivera Treviño
M.D.U. Héctor Manuel Rojas Ortega
M.D.U. Juan Ernesto Tello Ruiz
M.D.A. Rafael Vázquez Ortiz

CONTENIDO:
ISOMÉTRICO RED SANITARIA

PLANO: 5/5

ESCALA: 1:150

FECHA: 03/07/20

IS-5