



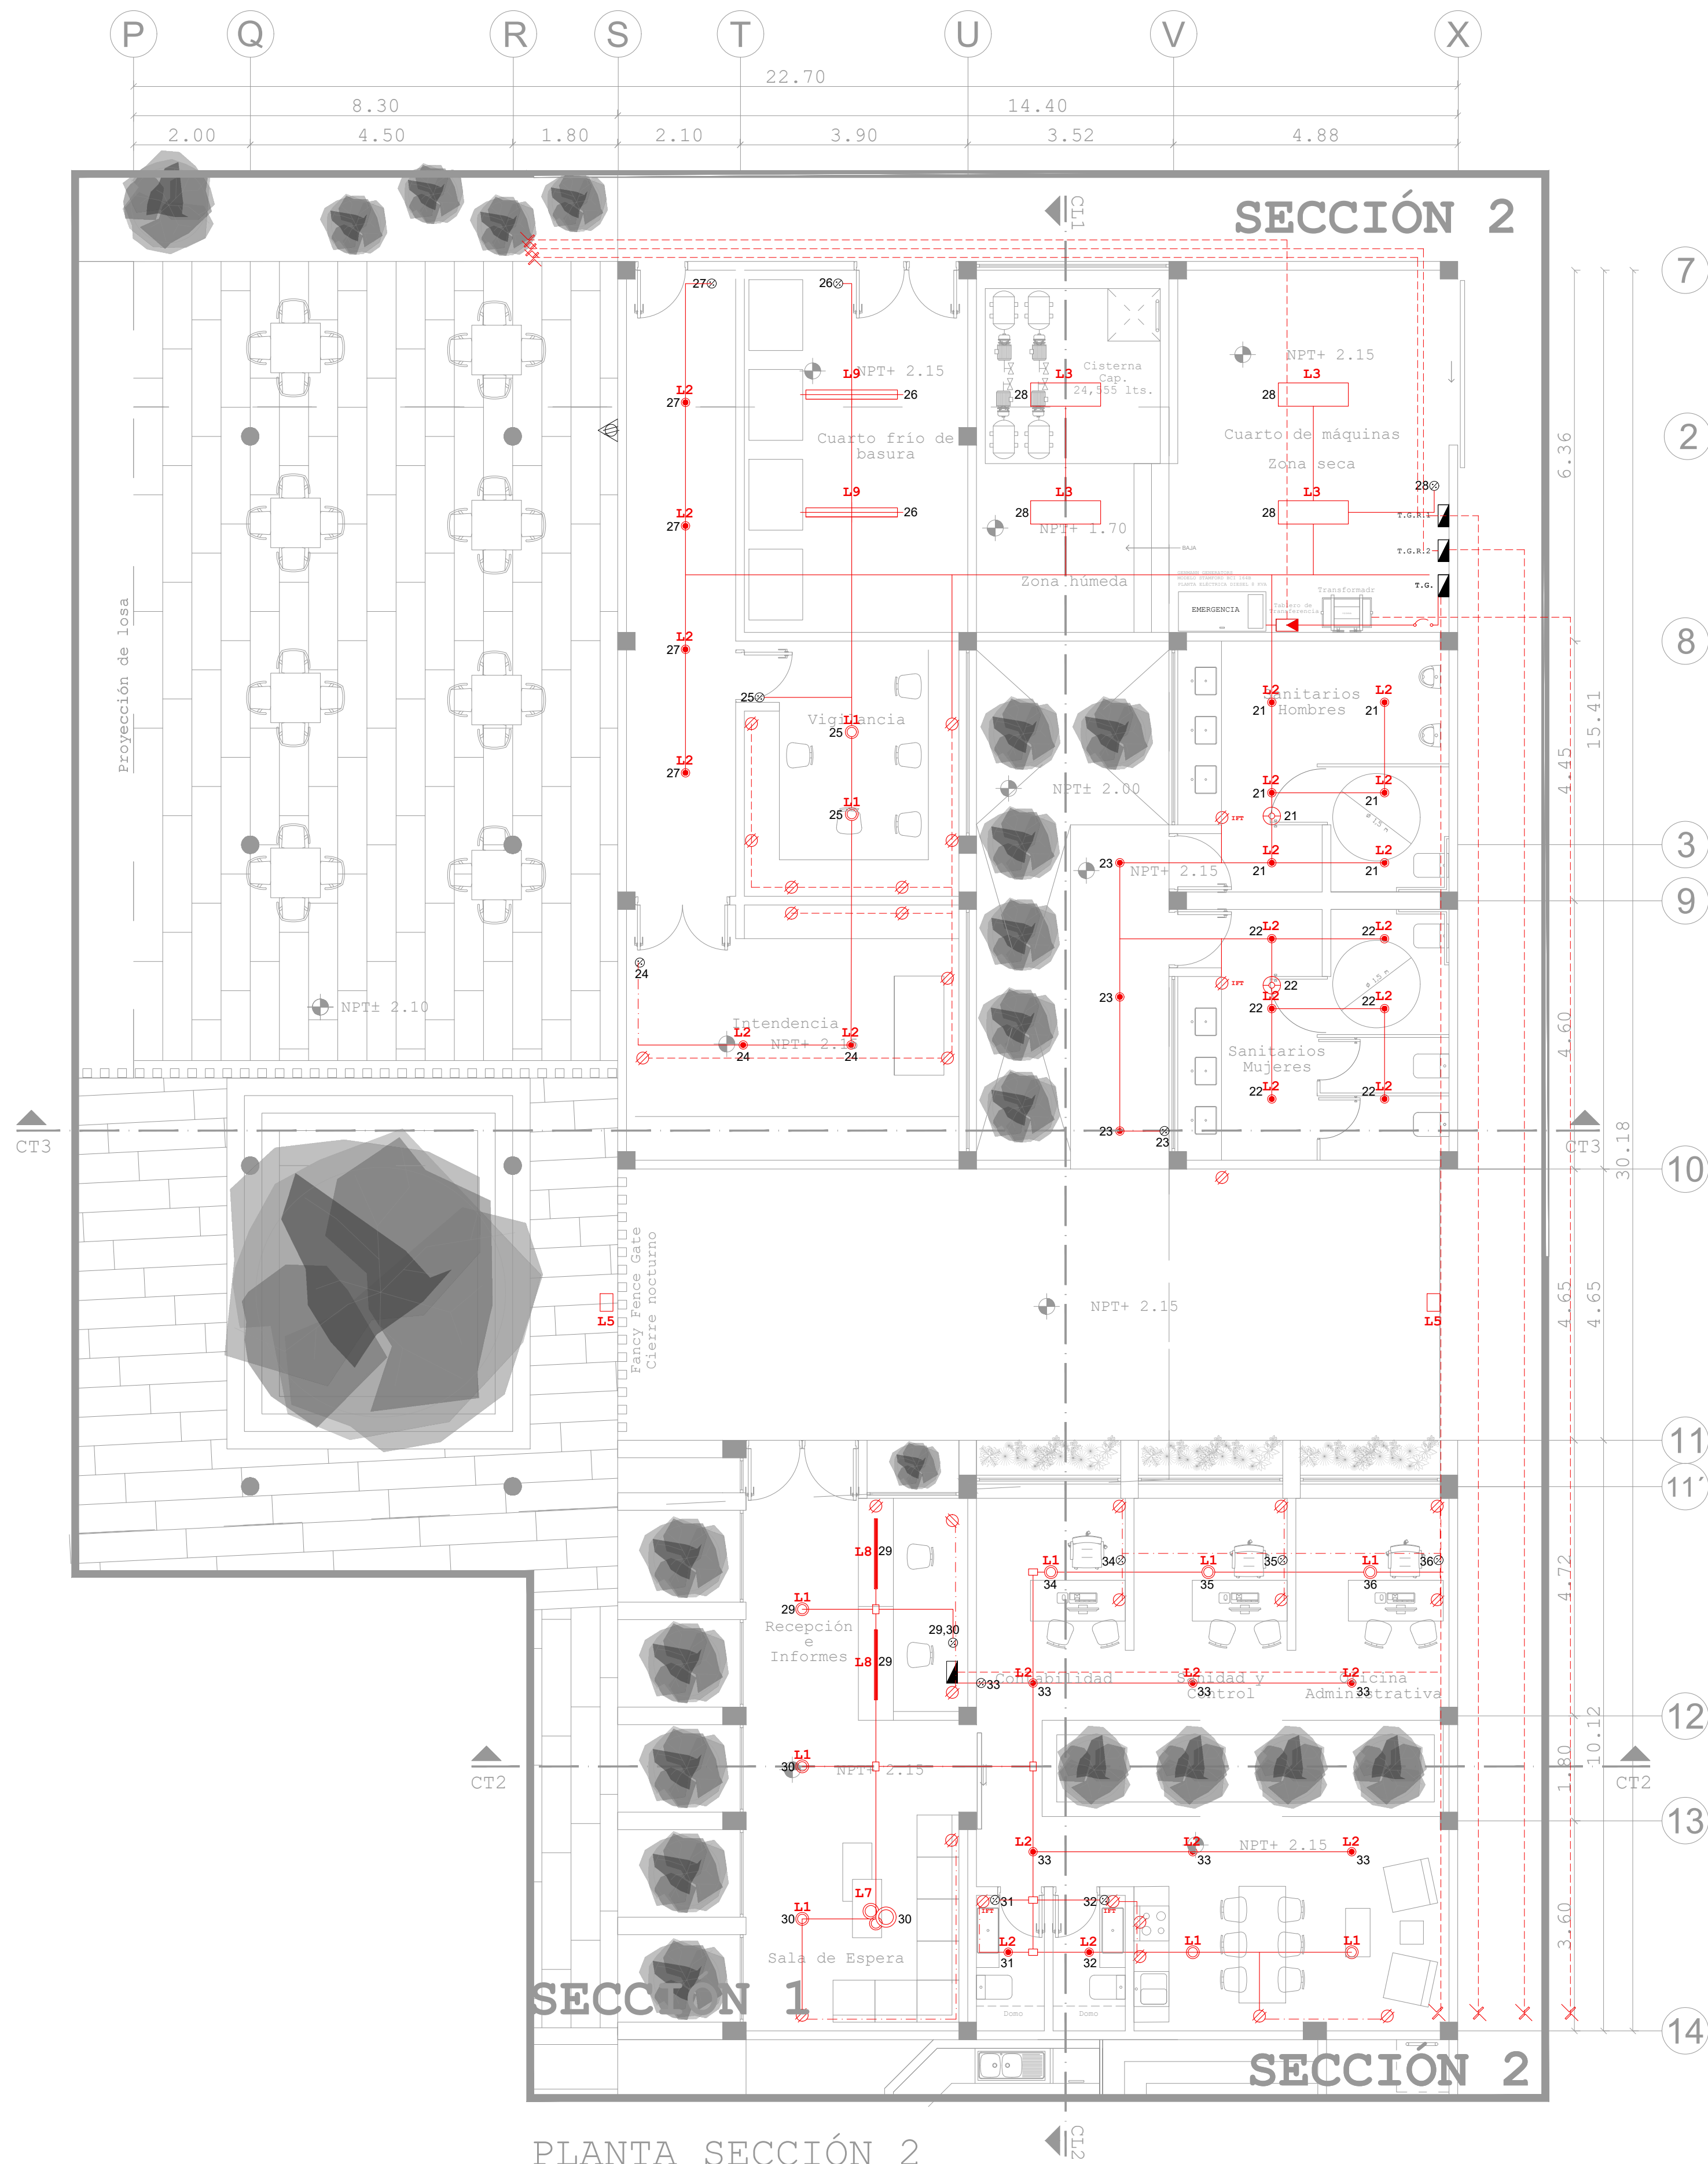

SIMBOLOGÍA PROPUESTA LUMINARIAS						
CLAVE	SÍMBOLO	FOTO	MODELO-MARCA	TIPO	CONSUMO Y DA	POSICIÓN
L1			CO1240BCFB CONSTRUITA	DOWNLIGHT	32W 2600LM	EMPOTRAR
L2			RE1036BDCD CONSTRUITA	DOWNLED	9W 700LM	EMPOTRAR
L3			IN8009B8FA CONSTRUITA	GABINETE INDUSTRIAL	100W 12690LM	SUSPENDER
L4			SL4412 JUNO	TIRA LED 20 FUGADAS	4.4 W/FT 400 L/FT DRIVER 96 V	SOBREFONER
L5			OU6611BBCA CONSTRUITA	ARBOTANTE	9W 110LM	SOBREFONER
L6			LC9 SERIES INDY	LUMINARIO DE TUBO	7.5W 800LM	SUSPENDER
L7			RE8024B8CB CONSTRUITA	LUMINARIO COLGANTE	110W 5988LM	SUSPENDER
L8			CO8091BBNA CONSTRUITA	LUMINARIO COLGANTE	58W 4700LM	SUSPENDER
L9			TOW060 ESTANCA PHILLIPS	LUMINARIA TIPO ESTANCA	58 W 1900 LM	SOBREFONER
L10			CORELINE ESTANCA G2 PHILLIPS	LUMINARIA TIPO ESTANCA	16W 1900 LM	SOBREFONER
L11			QU3597BBCA-CONSTRUITA	LUMINARIA PARA PISO FRAGATA	50W 4000 LM	EMPOTRAR EN PISO

CATÁLOGO DE ACCESORIOS				
CONCEPTO	MARCA	MODELO	CANTIDAD	IMAGEN
INTERRUPTOR DE LLAVE DE MÓDULO EN PLACA DE ALUMINIO COLOR BLANCO	BTICINO	QUINZEIRO NK	FEA	
INTERRUPTOR SENCILLO DE MÓDULO EN PLACA DE ALUMINIO COLOR BLANCO	BTICINO	ADOLTE	FEA	
TOMA DE CORRIENTE DUPLES CON TIERRA AISLADA EN PLACA DE ALUMINIO COLOR BLANCO	BTICINO	QUINZEIRO	FEA	
TOMA DE CORRIENTE DUPLES CON PROTECCIÓN GFT EN PLACA DE ALUMINIO COLOR BLANCO	BTICINO	QUINZEIRO	FEA	
TORRE MULTICONTACTO ACABADO ACERO INOXIDABLE, 100V, 3 TOMA CORRIENTE	CTRISA	355443	FEA	
SENSOR DE MOVIMIENTO 385° COLLUM MOUNT, COLOR BLANCO	SENSORSWITCH	CN PBT	FEA	
TUBO EMT DE 15mm	EXOLINK	-	ML	
ABRIGADERA PARA TUBO 15 mm	EXOLINK	-	FEA	
TUBERESUPPOR TEOBROMAGNETICO 2x170	SIEMENS	-	FEA	
INTERRUPTOR TEOBROMAGNETICO SENCILLO	SCHNEIDER ELECTRIC	878-QW153	FEA	
CENTRO DE CARGA DE 6 ESACIOS	SCHNEIDER ELECTRIC	SQBAR6	FEA	
CENTRO DE CARGA PARA INTERRUPTOR PRINCIPAL ELÉCTRICO	SCHNEIDER ELECTRIC	SQBAR6	FEA	
TERMINAL PARA TUBO EMT 15mm	EXOLINK	-	FEA	
COPLA PARA TUBO EMT 15 mm	EXOLINK	-	FEA	
BOTE INTEGRAL OCTAGONAL 80VA MACHUELA	LEONNEJA	CEDH-80CH-1DG	FEA	
CAJA CONDUIT 4x2 PARA CONDUCTO O VACADORES EN PLACA	VOLTECH	COLNET-3/4-FS	FEA	
CAJA METALICA REDONDA 4x2 MACHUELA	VOLTECH	46310	FEA	

UBICACIÓN
CALLE ACUEDUCTO #182 ,BARRIO DE LA SALUD
AGUASCALIENTES, AGUASCALIENTES
CP. 20240

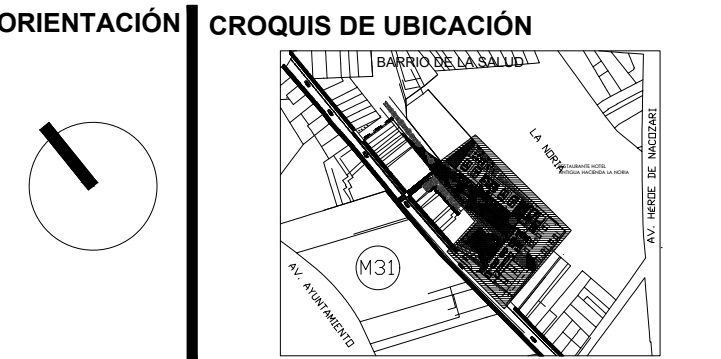

SIMBOLOGÍA Y ESPACIFICACIONES				
	ACOMETIDA PARA RED ELECTRICA GENERAL.			
	ACOMETIDA PARA RED RESTAURANTES ELECTRICA DE.			
	MEDIDORES			
	TIERRA FISICA			
	TRANSFORMADOR			
	PLANTA ELECTRICA DE EMERGENCIA			
	TABLERO DE TRANSFERENCIA			
	TABLERO GENERAL			
	TABLERO GENERAL RESTAURANTE 1			
	TABLERO GENERAL RESTAURANTE 2			
	CENTRO DE CARGA			
	CENTRO DE CARGA DE EMERGENCIA			
	DRIVERS			
	CANALIZACIÓN POR PISO CON TUBO POLIDUCTO, FLEXIBLE DE 1ª MARCA SURTEX			
	CANALIZACIÓN POR LOSA CON TUBO EMT APARENTE DE 15 mm MARCA EXOLINE			
	CANALIZACIÓN POR MURO CON TUBO EMT APARENTE DE 15 mm MARCA EXOLINE			
	LAMPARA DOWNLIGHT MARCA CONSTRUITA MODELO RE1036BDCD			
	LAMPARA DOWNLED MARCA CONSTRUITA MODELO RE1036BDCD			
	LAMPARA DE GABINETE INDUSTRIAL MARCA CONSTRUITA MODELO IN8009B8FA			
	TIRA LED MARCA DE 20 PULG MARCA JUNO			
	LAMPARA ARBOTANTE MARCA CONSTRUITA MODELO CO1240BCFB			
	LAMPARA DE TUBO MARCA AQUITY BRANCO MODELO LCA SERIES			
	LAMPARA COLGANTE MARCA CONSTRUITA MODELO RE8024B8CB			
	LAMPARA COLGANTE MARCA CONSTRUITA MODELO CO8091BBNA			
	LAMPARA TIPO ESTANCA MARCA PHILLIPS MODELO TOW60 ESTANCA			
	LAMPARA TIPO ESTANCA MARCA PHILLIPS MODELO CORELINE ESTANCA G2			
	LAMPARA DE PISO MARCA CONSTRUITA MODELO QU3597BBCA			
	INTERRUPTOR DE FALLA A TIERRA			
	TOMACORRIENTE CON TIERRA AISLADA MARCA BTICINO			
	TORRE MULTICONTACTO, ACABADO ACERO INOXIDABLE, 100 V, 3 TOMA CORRIENTE			
	INTERRUPTOR SENCILLO DE MÓDULO EN PLACA DE ALUMINIO COLOR BLANCO			
	INTERRUPTOR DE LLAVE DE MÓDULO EN PLACA DE ALUMINIO COLOR BLANCO MARCA BTICINO			
	SENSOR DE MOVIMIENTO 360° CEILING MOUNT - COLOR BLANCO			
	CAJA DE REGISTRO 4x2, MACHUELA, MARCA VOLTECH DE ACERO GALVANIZADO			

UNIVERSIDAD AUTÓNOMA DE AGUASCALIENTES
CENTRO DE CIENCIAS DEL DISEÑO Y LA CONSTRUCCIÓN
ARQUITECTURA - DÉCIMO SEMESTRE
PROYECTO TERMINAL

UNO81
Mercado Gastronómico

ALUMNOS:
JOSÉ BASANTA FERNÁNDEZ
RODRIGO GERARDO FRANCO
FRAUSTO
GABRIEL GALLEGOS
GONZÁLEZ
SAMANTHA GARCÍA LUIS

PROFESORES:
M.D.U. RICARDO DE ALBA OBREGÓN
M.D.U. ERNESTO MARTINEZ QUEZADA
ING. ÁLVARO NIEVA MONTES DE OCA
ARQ. CARLOS RAMÓN RIVERA TREVIÑO
M.D.U. HÉCTOR MANUEL ROJAS ORTEGA
M.D.U. JUAN ERNESTO TELLO RUIZ
M.D.A. RAFAEL VÁZQUEZ ORTIZ

CONTENIDO:
SEMBRADO DE ILUM. Y CONTACT.

PLANO: 5/8
ESCALA: 1:75
FECHA: 03/07/20

SE-00-02