



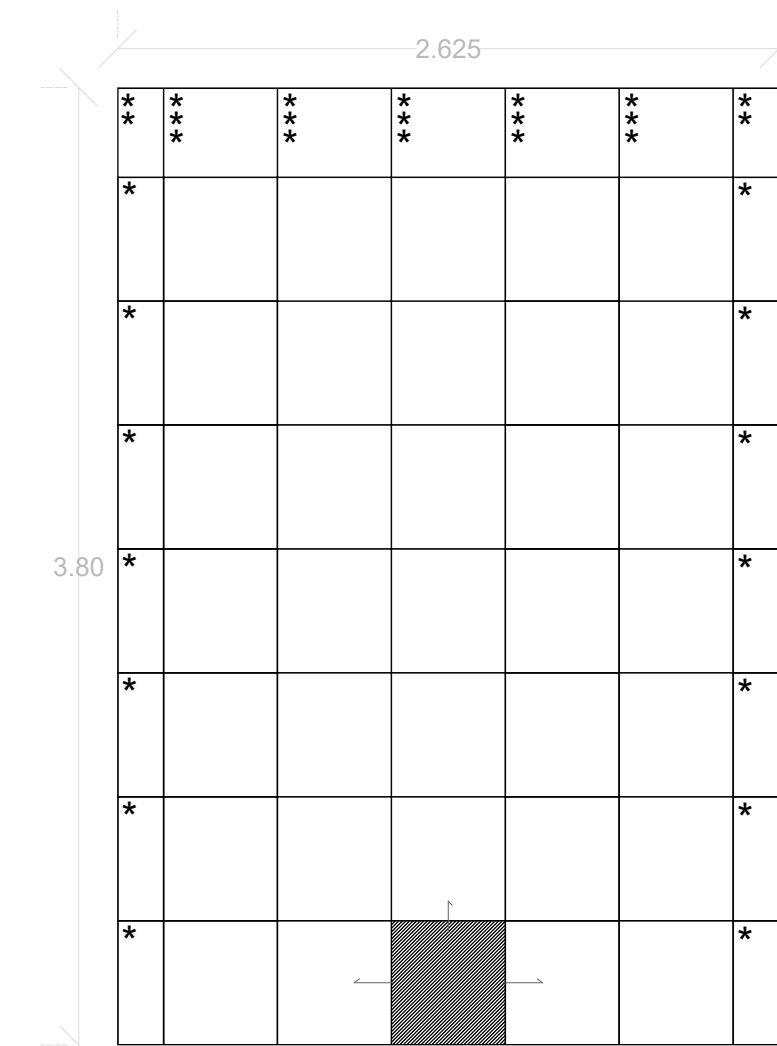


DESPIECES MURO A
DALTILE NIRVANA BLACK RECTIFICADO

- ESPECIFICACIONES:
- * Mosaicos recortados a medida: 18 x 49 cms.
 - ** Mosaicos recortados a medida: 18 x 35 cms.
 - *** Mosaicos recortados a medida 45 x 35 cms.

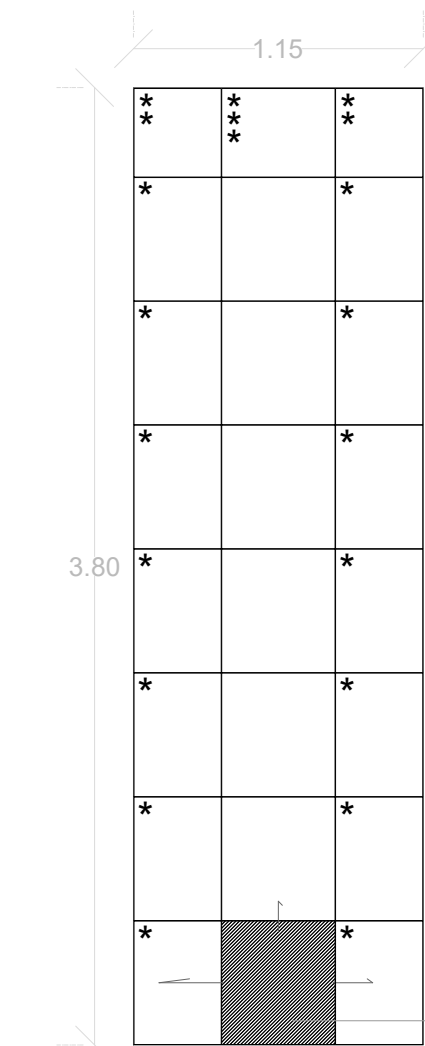


DESPIECES MURO B
DALTILE NIRVANA BLACK RECTIFICADO

- ESPECIFICACIONES:
- * Mosaicos recortados a medida: 35 x 49 cms.
 - ** Mosaicos recortados a medida: 35 x 35 cms.
 - *** Mosaicos recortados a medida 45 x 35 cms.

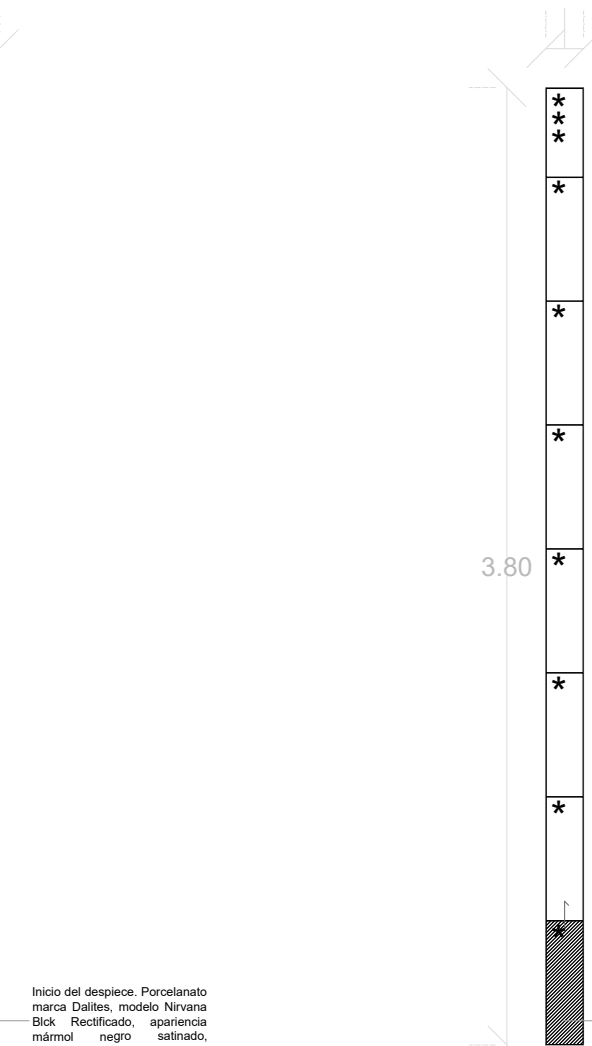


DESPIECES MURO C
DALTILE NIRVANA BLACK RECTIFICADO

- ESPECIFICACIONES:
- * Mosaicos recortados a medida: 14 x 49 cms.
 - ** Mosaicos recortados a medida: 14 x 35 cms.

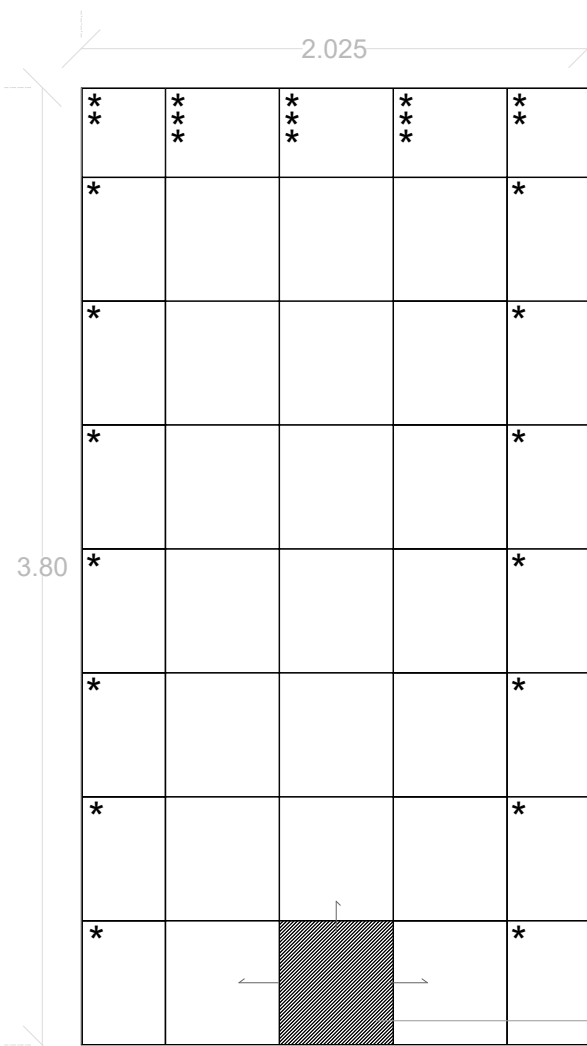


DESPIECES MURO D
DALTILE NIRVANA BLACK RECTIFICADO

- ESPECIFICACIONES:
- * Mosaicos recortados a medida: 33 x 49 cms.
 - ** Mosaicos recortados a medida: 33 x 35 cms.
 - *** Mosaicos recortados a medida 45 x 35 cms.

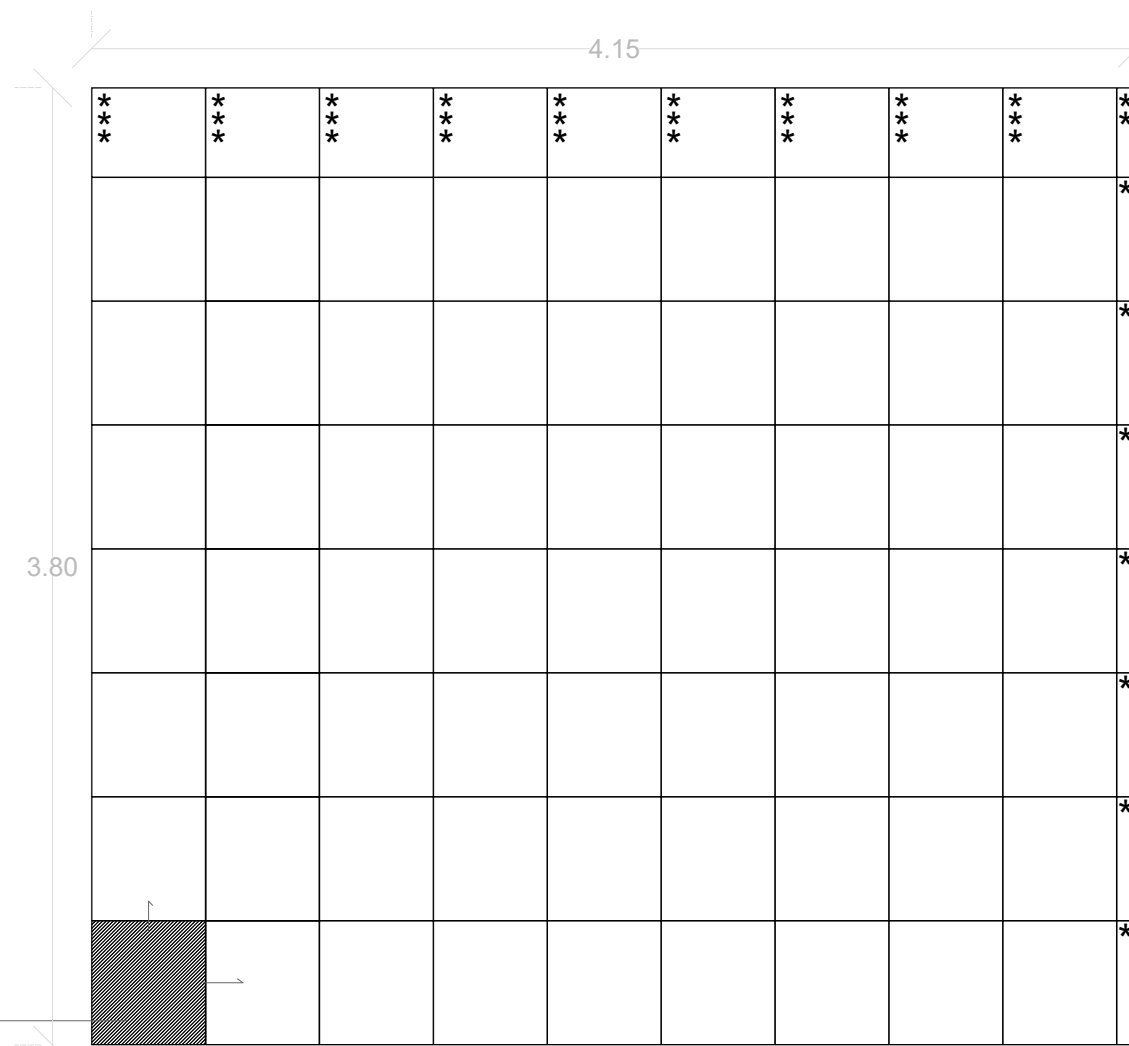


DESPIECES MURO E
DALTILE NIRVANA BLACK RECTIFICADO

- ESPECIFICACIONES:
- * Mosaicos recortados a medida: 7 x 49 cms.
 - ** Mosaicos recortados a medida: 7 x 35 cms.
 - *** Mosaicos recortados a medida 45 x 35 cms.

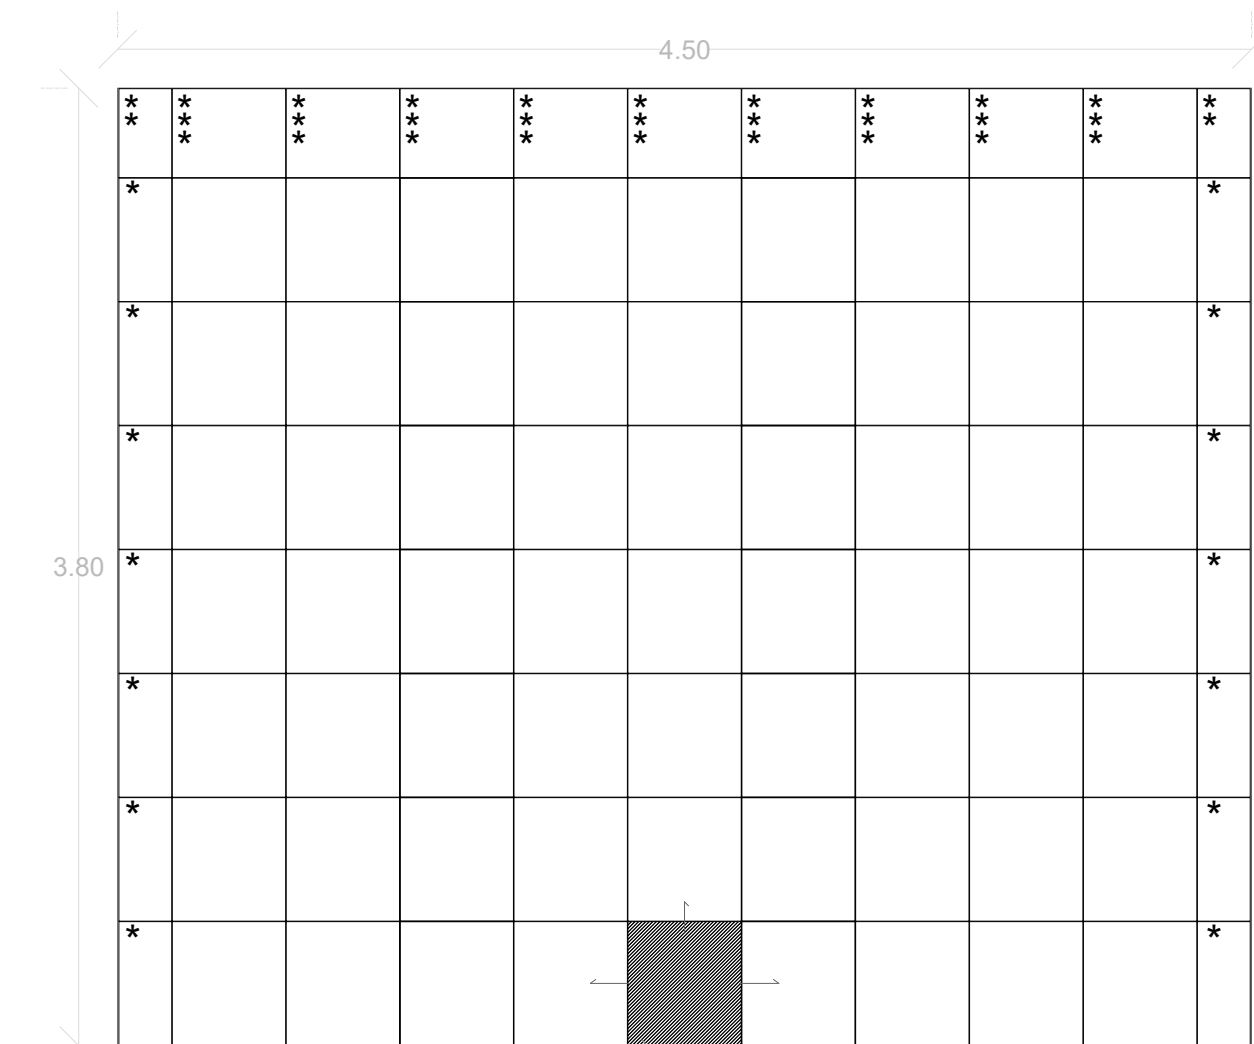


DESPIECES MURO F
DALTILE NIRVANA BLACK RECTIFICADO

- ESPECIFICACIONES:
- * Mosaicos recortados a medida: 31 x 49 cms.
 - ** Mosaicos recortados a medida: 21 x 35 cms.
 - *** Mosaicos recortados a medida 45 x 35 cms.

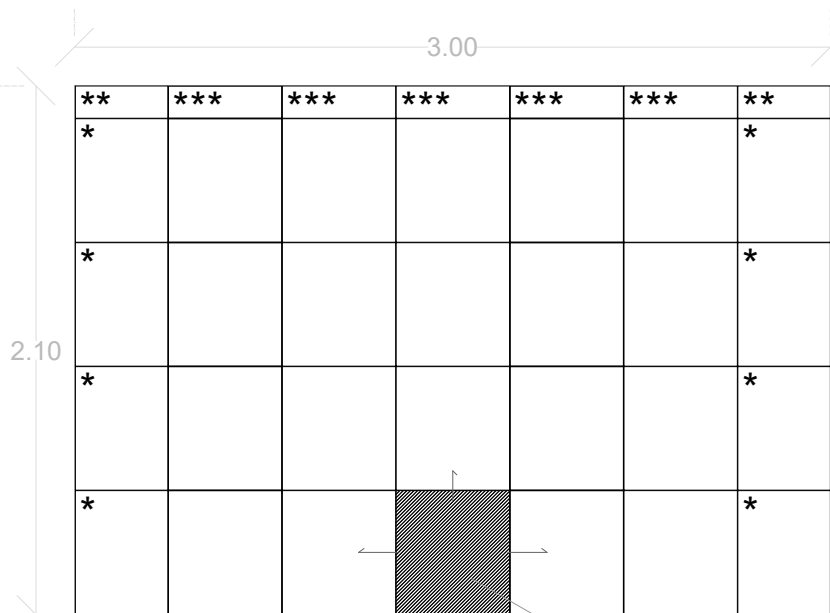


DESPIECES MURO G
DALTILE NIRVANA BLACK RECTIFICADO

- ESPECIFICACIONES:
- * Mosaicos recortados a medida: 36 x 49 cms.
 - ** Mosaicos recortados a medida: 36 x 35 cms.
 - *** Mosaicos recortados a medida: 45 x 35 cms.

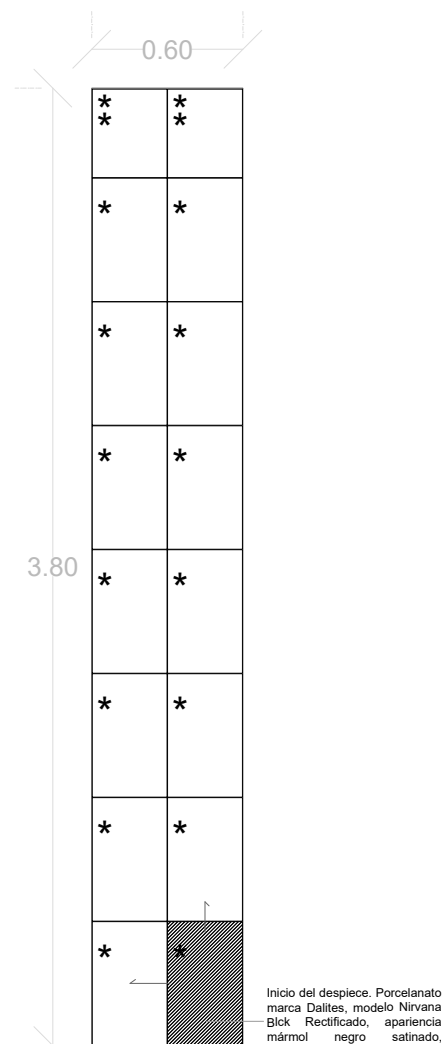


DESPIECES MURO H
DALTILE NIRVANA BLACK RECTIFICADO

- ESPECIFICACIONES:
- * Mosaicos recortados a medida: 33 x 49 cms.
 - ** Mosaicos recortados a medida: 33 x 35 cms.

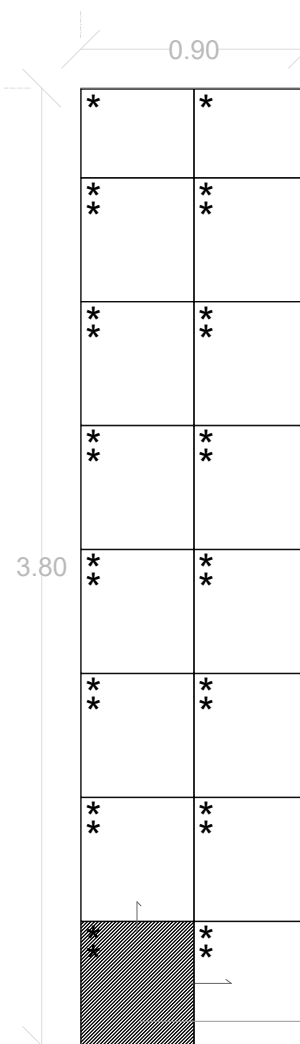


DESPIECES MURO I
DALTILE NIRVANA BLACK RECTIFICADO

- ESPECIFICACIONES:
- * Mosaicos recortados a medida: 45 x 49 cms.
 - ** Mosaicos recortados a medida: 45 x 35 cms.

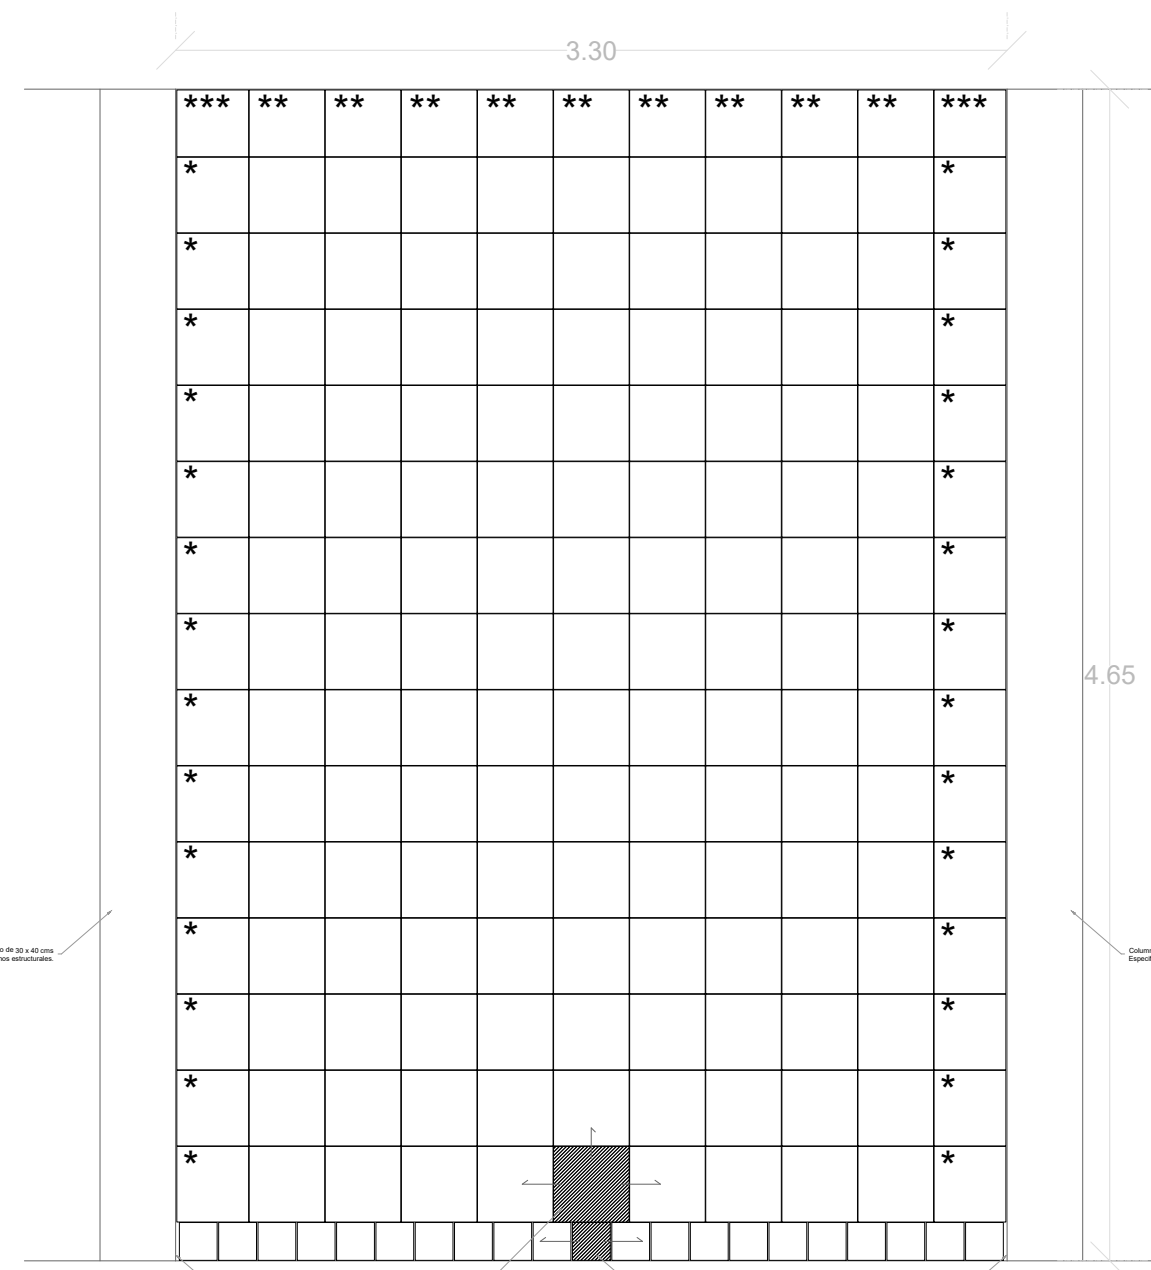


DESPIECES MUROS 1
MOSAICOS ARTESANALES

- ESPECIFICACIONES:
- * Mosaicos recortados a medida: 30 x 28.5 cms.
 - ** Mosaicos recortados a medida: 30 x 28.5 cms.
 - *** Mosaicos recortados a medida: 28.5 x 28.5 cms.

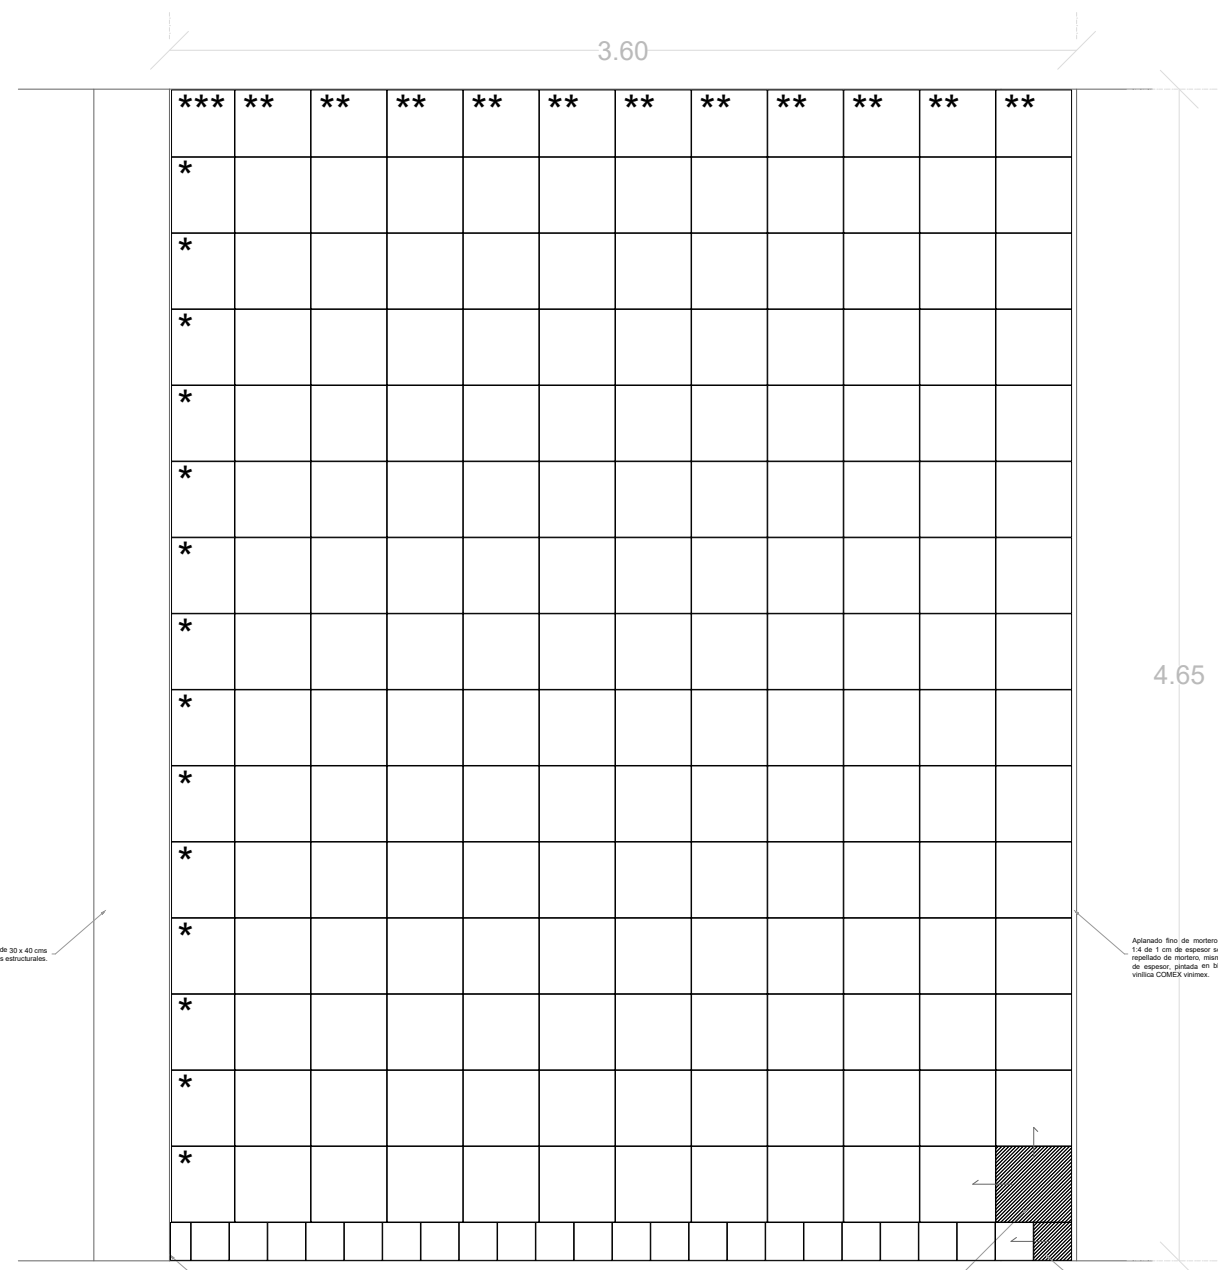

DESPIECE MURO 2
MOSAICOS ARTESANALES

- ESPECIFICACIONES:
- * Mosaicos recortados a medida: 35 x 30 cms.
 - ** Mosaicos recortados a medida: 35 x 28.5 cms.
 - *** Mosaicos recortados a medida: 25 x 28.5 cms.

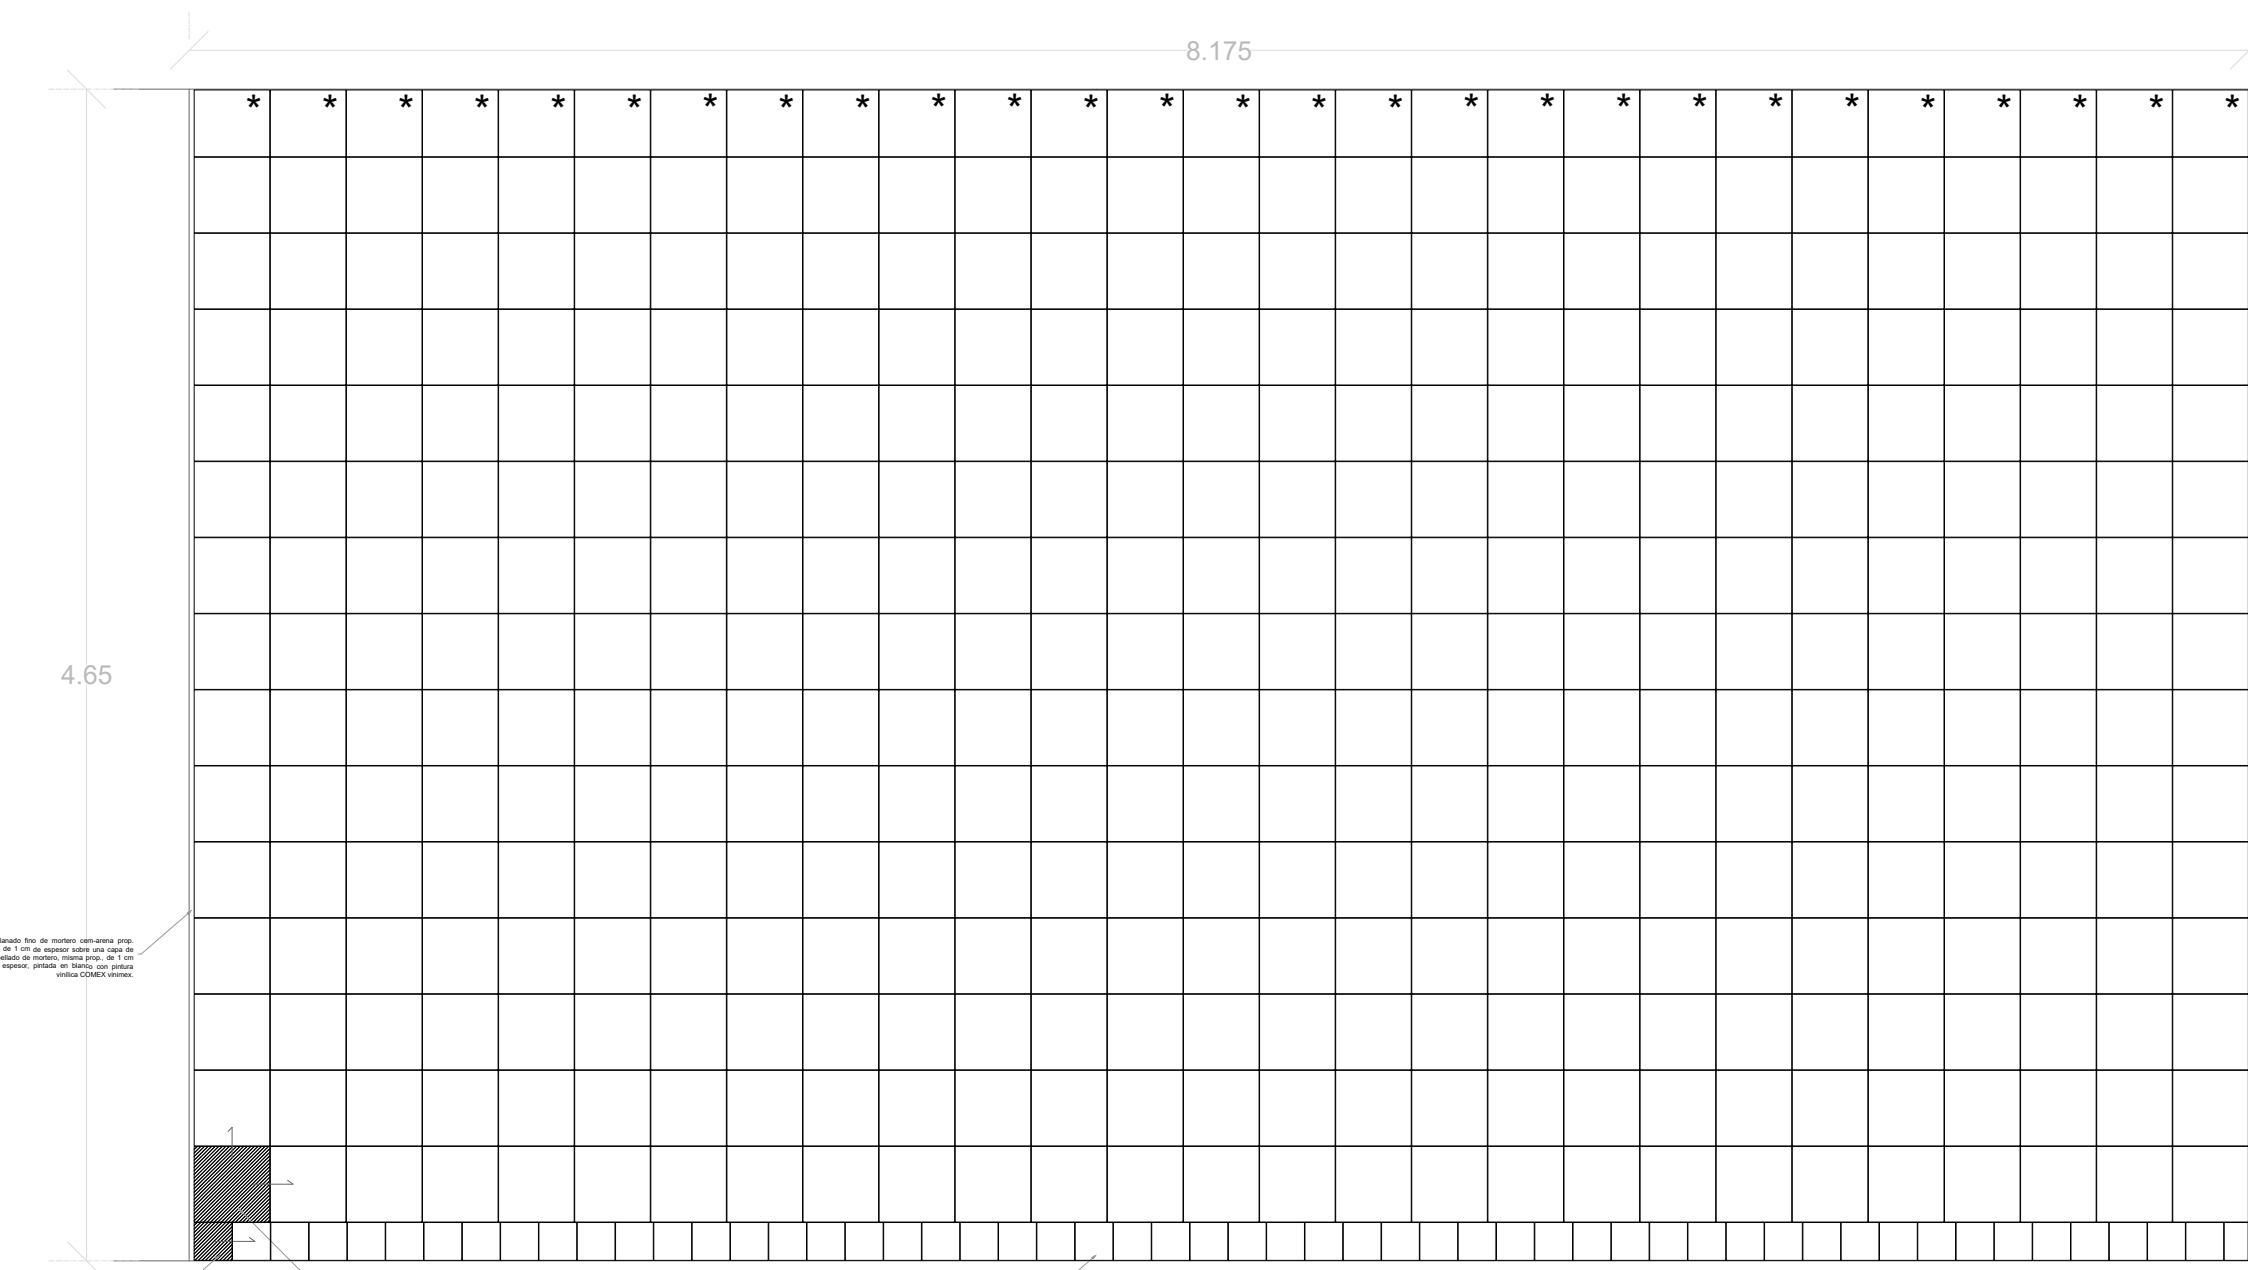


DESPIECE MURO 3
MOSAICOS ARTESANALES


- ESPECIFICACIONES:
- * Mosaicos recortados a medida: 33 x 30.5 cms.

UBICACIÓN
CALLE ACUEDUCTO #182, BARRIO DE LA SALUD
AGUASCALIENTES, AGUASCALIENTES
CP. 20240

ORIENTACIÓN

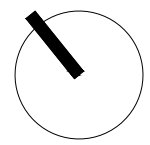

CROQUIS DE UBICACIÓN

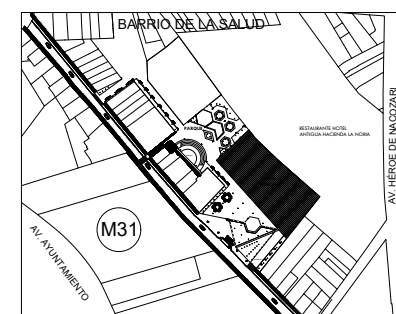

SIMBOLOGÍA

ESPECIFICACIONES

UNIVERSIDAD AUTÓNOMA
DE AGUASCALIENTES

CENTRO DE CIENCIAS DEL DISEÑO Y LA
CONSTRUCCIÓN
ARQUITECTURA - DÉCIMO SEMESTRE
PROYECTO TERMINAL

UNO&
Mercado Gastronómico

ALUMNOS:
JOSÉ BASANTA FERNÁNDEZ
RODRIGO GERARDO FRANCO
FRAUSTO
GABRIEL GALLEGOS
GONZÁLEZ
SAMANTHA GARCÍA LUIS

41
Arquitectura

PROFESORES:

M.D.U. RICARDO DE ALBA OBREGÓN
M.D.U. ERNESTO MARTINEZ QUEZADA
ING. ÁLVARO NIEVA MONTES DE OCA
ARQ. CARLOS RAMÓN RIVERA TREVIÑO
M.D.U. HÉCTOR MANUEL ROJAS ORTEGA
M.D.U. JUAN ERNESTO TELLO RUIZ
M.D.A. RAFAEL VÁZQUEZ ORTIZ

CONTENIDO:

PLANO DESPIECE MUROS SECC. 1&2

PLANO: 7/19

ESCALA: 1:30

FECHA: 03/07/20

AC-DP1