


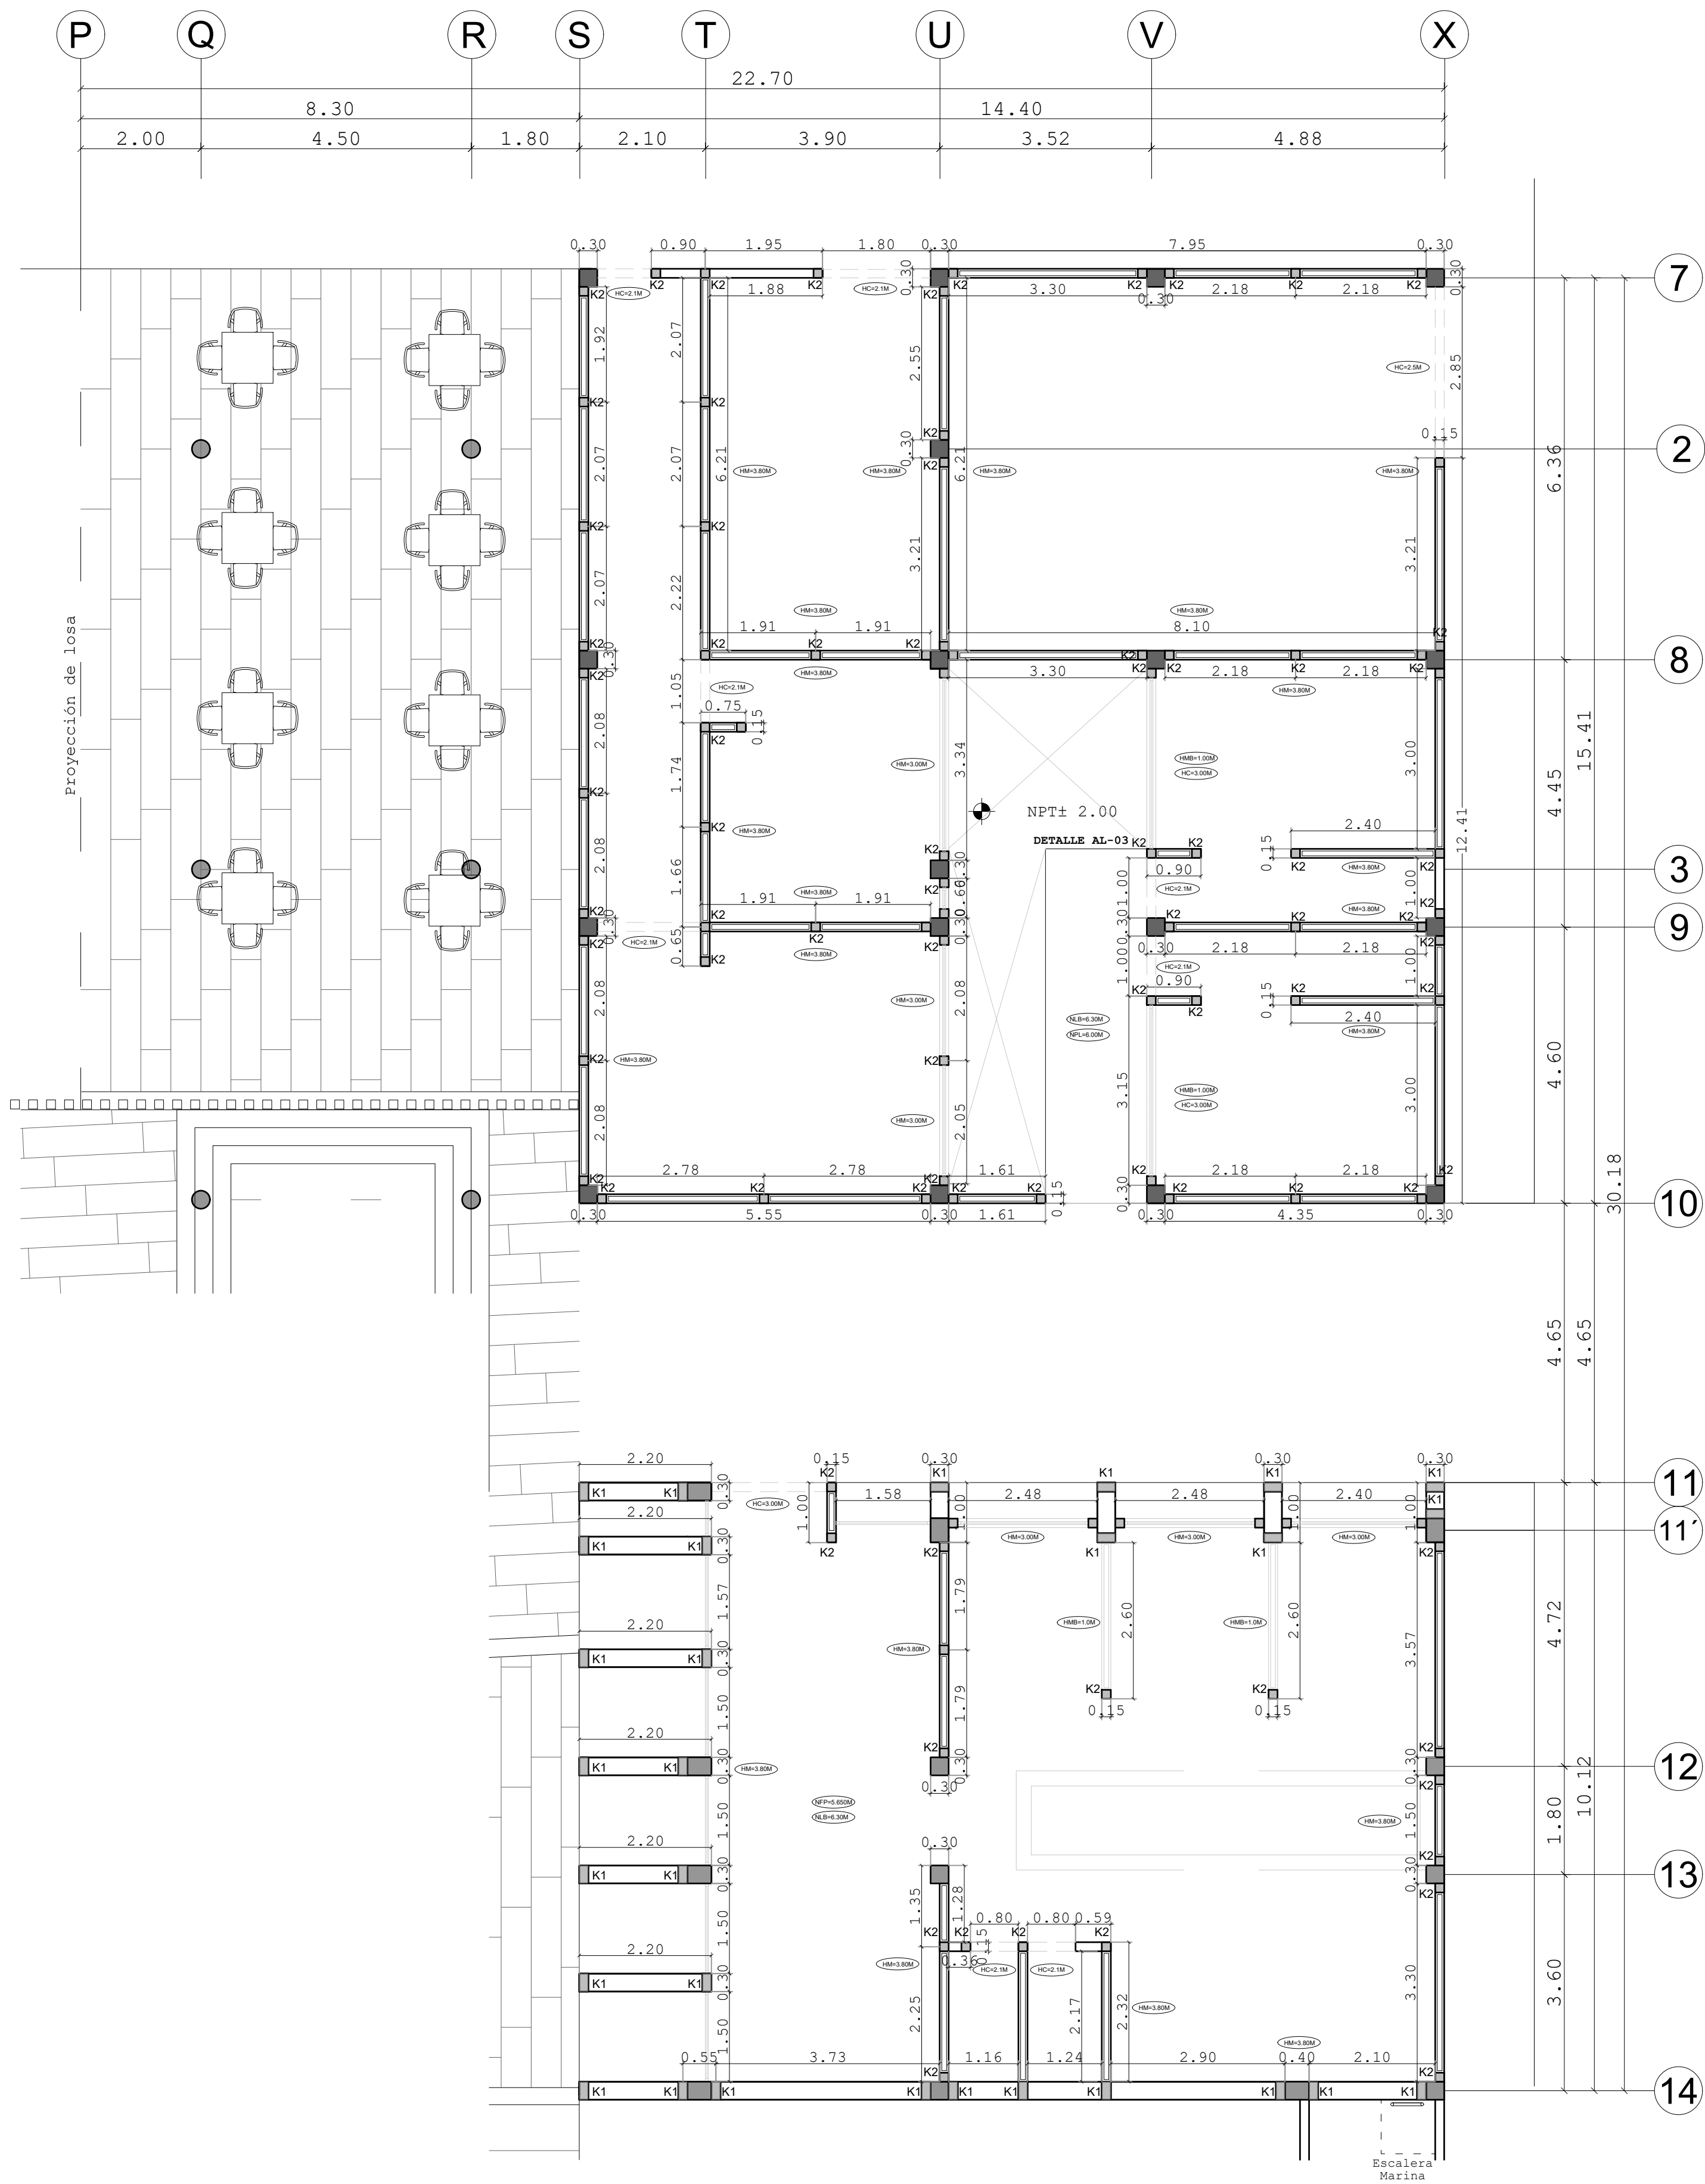

PLANTA SECCIÓN 2

CADENA DE CERRAMIENTO
DE 15 X 15 CM
F'C=150KG/CM2 CON ARMEX
1 0 X 1 5 - 4

MUROS DE TABIQUE DE
BARRO ROJO RECOCIDO
7x14x28 ASENTADO CON
MORTERO CEMENTO-ARENA
1:4 . JUNTAS DE 1.5 cm
DE ESPESOR

FIRME DE CONCRETO
PULIDO CON PENDIENTE
DEL 2% , DE 10 CMS DE
ESPESOR F'C=150 KG/CM2

NARIZ DE CONCRETO CON
REMETIMIENTO DE 5 CM.

CADENA DE DESPLANTE DE
15X15 DE CONCRETO
F'C=150 KG/CM2 CON
ARMEX 10X15-4

CONTRATRABE CT-9,
SECCION 40X50cms

DETALLE AL-03

K1-CD1-CC1

CASTILLOS Y CADENAS DE DESPLANTE,
INTERMEDIAS Y/O CERRAMIENTO DE SECCIÓN
15X15 CMS; DE CONCRETO ARMADO
F'C=150KG/CM2. CON ARMEX COMERCIAL
15X15, 4vs#3, ESTRIBOS @15 CMS

K2


CASTILLOS DE SECCIÓN 15X30 CMS PARA
LOS EXTREMOS DE LOS MUROS NO PORTANTES
EN LA ZONA DE ABASTOS; DE CONCRETO
F'C=150KG/CM2. ARMADO CON 4vs#3,
ESTRIBOS @15 CMS

M1


MUROS DE TABIQUE DE BARRO ROJO
RECOCIDO 7X14X28 CMS. ASENTADOS CON
MORTERO CEM-ARENA 1:4; PARA MUROS
DIVISORIOS Y PRETILES EN TODO EL
EDIFICIO.

UBICACIÓN
CALLE ACUEDUCTO #182 ,BARRIO DE LA SALUD
AGUASCALIENTES, AGUASCALIENTES
CP. 20240

ORIENTACIÓN

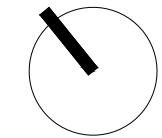

CROQUIS DE UBICACIÓN

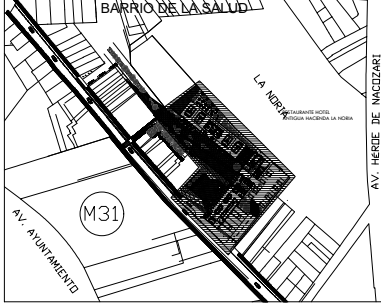

SIMBOLOGÍA Y ESPACIFICACIONES

	COLUMNAS
	CASTILLO K1
	CASTILLO K2
	COLUMNA FALSA
	MURO DE TABIQUE
	CONTRATRABE
	ALTURA DE MURO
	ALTURA DE MURO BAJO
	ALTURA DE CERRAMIENTO
	NIVEL DE PLAFÓN
	NIVEL ALTO DE CUMBRERA
	NIVEL BAJO DE CUMBRERA
	BAJADA DE AGUA PLUVIAL

SIMBOLOGÍA Y ESPACIFICACIONES

UNIVERSIDAD AUTÓNOMA
DE AGUASCALIENTES

CENTRO DE CIENCIAS DEL DISEÑO Y LA
CONSTRUCCIÓN
ARQUITECTURA - DÉCIMO SEMESTRE
PROYECTO TERMINAL

UNO8
Mercado Gastronómico

ALUMNOS:
JOSÉ BASANTA FERNÁNDEZ
RODRIGO GERARDO FRANCO
FRAUSTO
GABRIEL GALLEGOS
GONZÁLEZ
SAMANTHA GARCÍA LUIS

41
Arquitectura

PROFESORES:
M.D.U. RICARDO DE ALBA OBREGÓN
M.D.U. ERNESTO MARTINEZ QUEZADA
ING. ÁLVARO NIEVA MONTES DE OCA
ARQ. CARLOS RAMÓN RIVERA TREVIÑO
M.D.U. HÉCTOR MANUEL ROJAS ORTEGA
M.D.U. JUAN ERNESTO TELLO RUIZ
M.D.A. RAFAEL VÁZQUEZ ORTIZ

CONTENIDO:
ALBAÑILERÍA SECCIÓN 2

PLANO: 4/10
ESCALA: 1:75
FECHA: 03/07/20

ALB-02-01
SECCIÓN 2