


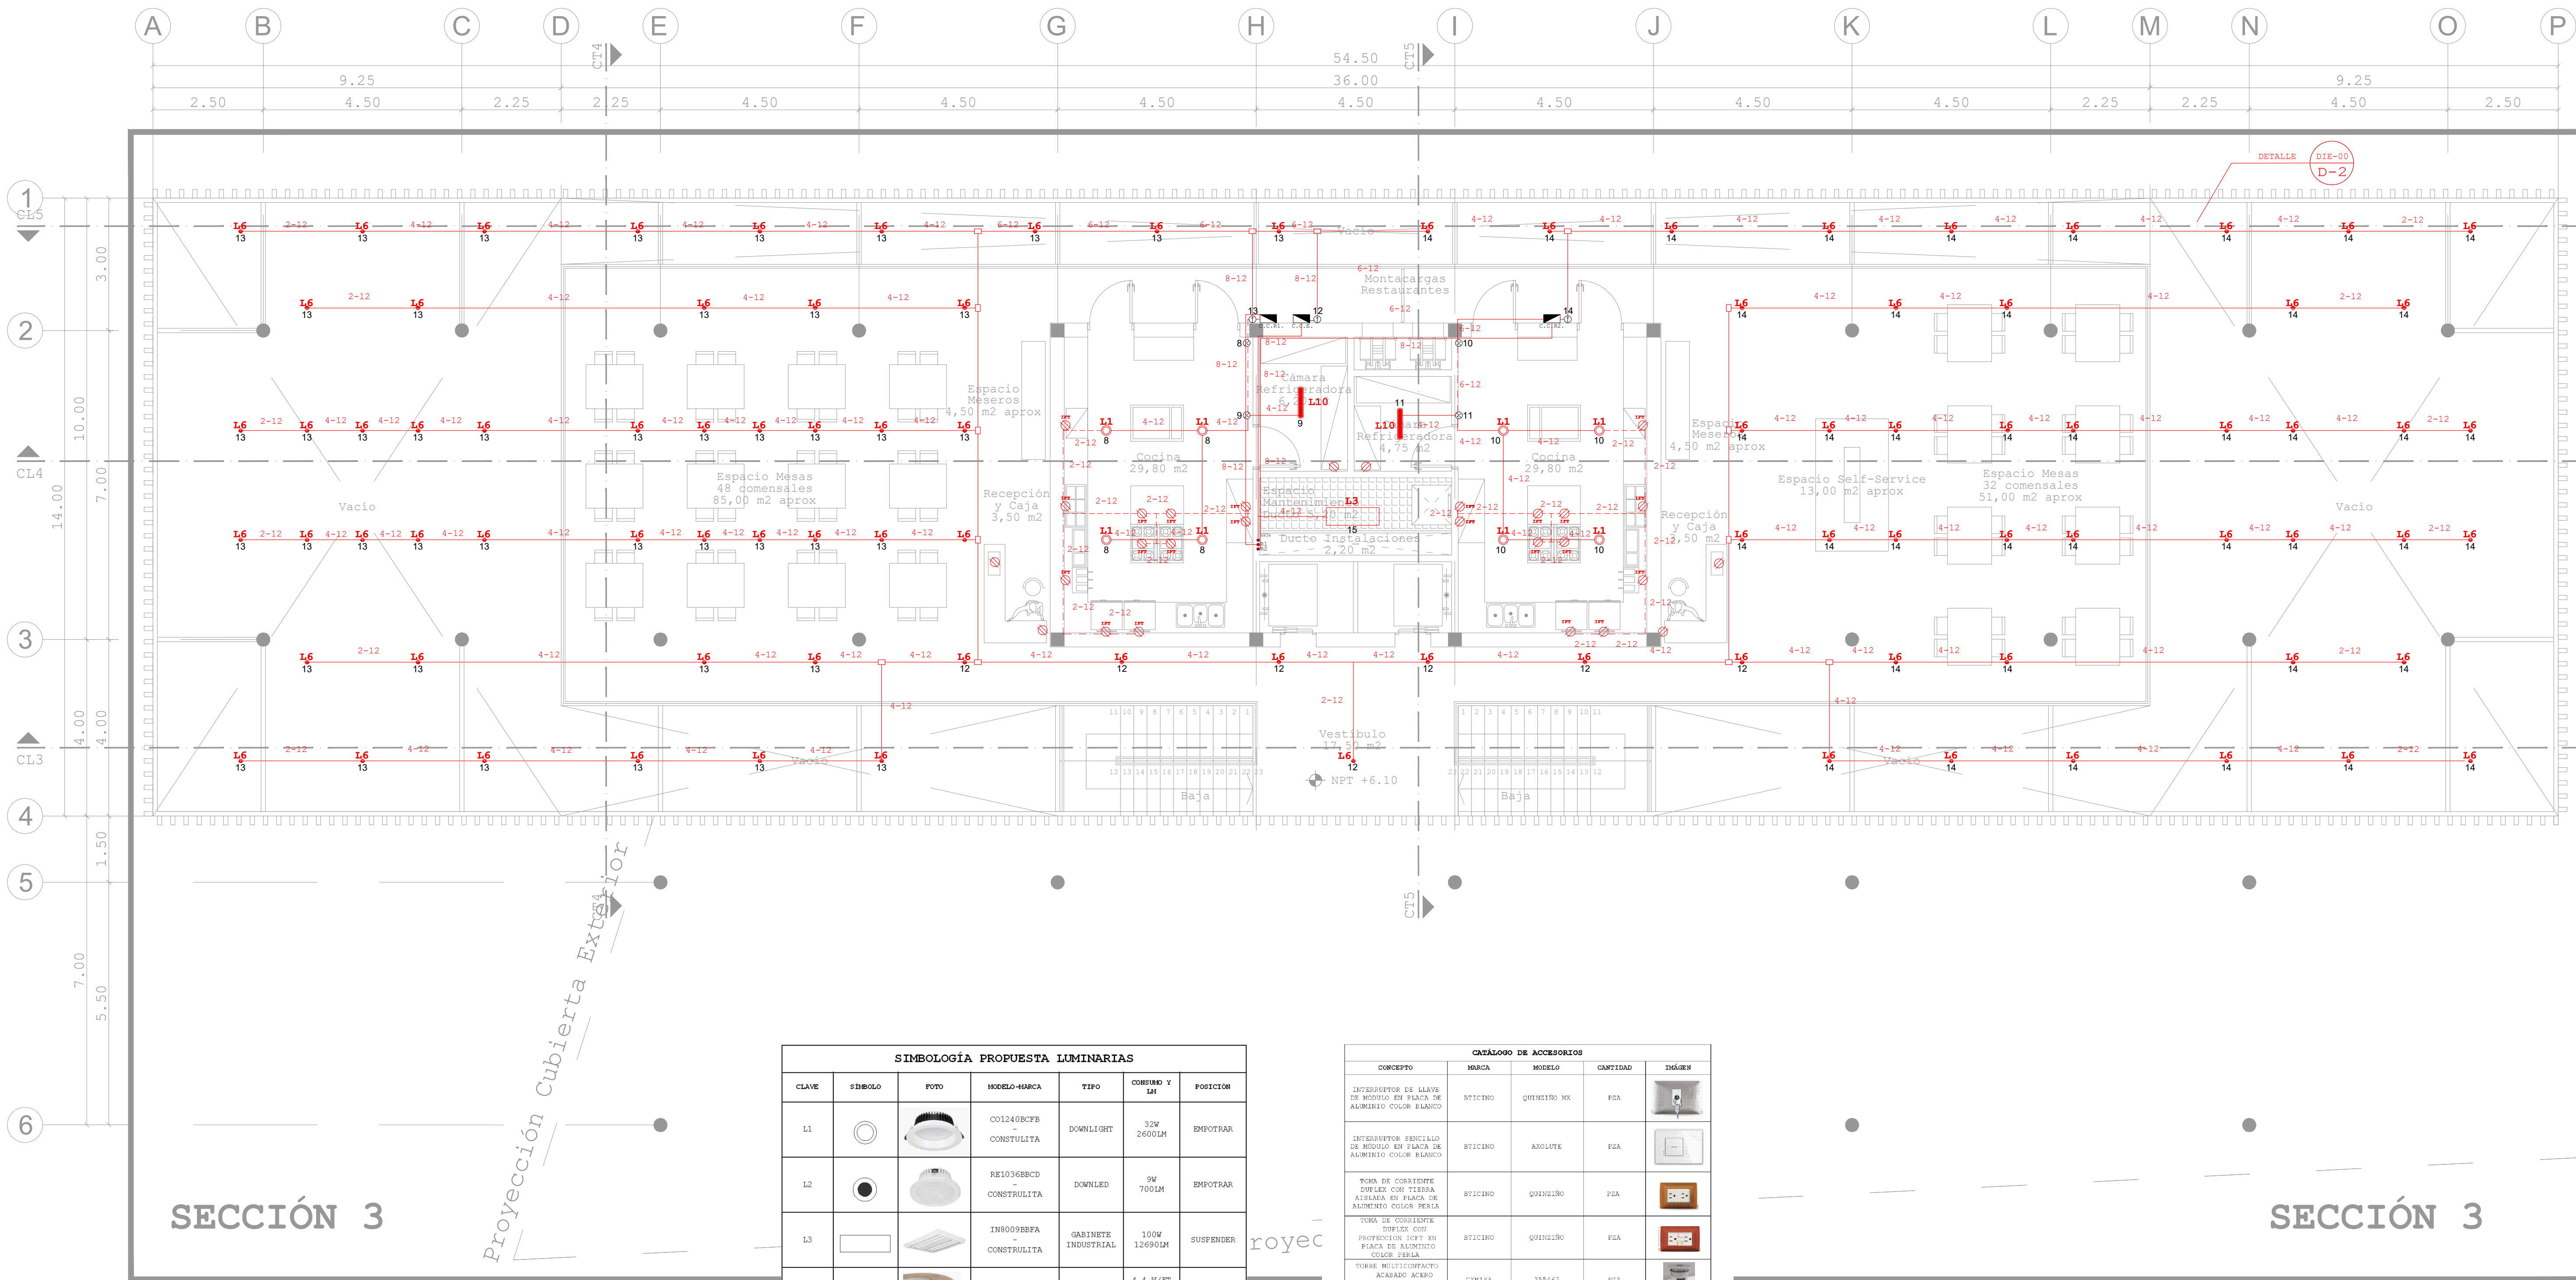

SECCIÓN 3


PLANTA SECCIÓN 3

SIMBOLOGÍA PROPUESTA LUMINARIAS						
CLAVE	SÍMBOLO	FOTO	MODELO-MARCA	TIPO	CORRIENTE Y LM	POSICIÓN
L1			CO1240CBF CONSTRUJITA	DOWNLIGHT	32w 2600LM	EMPOTRAR
L2			RI1036BDC CONSTRUJITA	DOWNLED	9W 700LM	EMPOTRAR
L3			IM8009B8FA CONSTRUJITA	GABINETE INDUSTRIAL	100W 12690LM	SUSPENDER
L4			SLW412 JUNO	TIRA LED 20 PISGADAS	4.4 W/PT 600 L/FT DRIVER 96 W	SOBREPONER
L5			OU6611B8CA CONSTRUJITA	ARBOTANTE	9W 110LM	SOBREPONER
L6			LCS SERIES INDY	LUMINARIO DE TECHO	7,5W 800LM	SUSPENDER
L7			RB8024B8CB CONSTRUJITA	LUMINARIO COLGANTE	110W 5980LM	SUSPENDER
L8			CO8091B8NA CONSTRUJITA	LUMINARIO COLGANTE	58W 4700LM	SUSPENDER
L9			TCW60ESTANCA PHILLIPS	LUMINARIA TIPO ESTANCA	58 W 1900 LM	SOBREPONER
L10			CORLINE ESTANCA 62 PHILLIPS	LUMINARIA TIPO ESTANCA	19W 1900 LM	SOBREPONER
L11			OU35978BCA-CONSTRUJITA	LUMINARIA PARA PISO FRIGATA	50W 4000 LM	EMPOTRAR EN PISO

CATÁLOGO DE ACCESORIOS				
CONCEPTO	MARCA	MODELO	CANTIDAD	IMAGEN
INTERRUPTOR DE LLAVE DE MÓDULO EN PLACA DE ALUMINIO COLOR BLANCO	BTICINO	QUINZEIRO KK	PZA	
INTERRUPTOR SENCILLO DE MÓDULO EN PLACA DE ALUMINIO COLOR BLANCO	BTICINO	ANGLOTE	PZA	
TOMA DE CORRIENTE DUPLEX CON TIERRA ALTAIRA EN PLACA DE ALUMINIO COLOR PERLA	BTICINO	QUINZEIRO	PZA	
TOMA DE CORRIENTE DUPLEX CON PROTECCIÓN 10A EN PLACA DE ALUMINIO COLOR PERLA	BTICINO	QUINZEIRO	PZA	
TORRE MULTICONTACTO ACABADO NEGRO INOXIDABLE, 110V, 3 TOMA CORRIENTE	CYRISA	355443	PZA	
SENSOR DE MOVIMIENTO 360° CEILING MOUNT, COLOR BLANCO	SENSORSWITCH	CM PST	PZA	
TUBO ENT DE 13mm	SKOLINE	-	ML	
ARRASADORA PARA TUBO 13 mm	SKOLINE	-	PZA	
INTERRUPTOR TERMOMAGNETICO 2A70	SIMENS	-	PZA	
INTERRUPTOR TERMOMAGNETICO SENCILLO	SOMGIDER ELECTRIC	078-QCM120	PZA	
CENTRO DE CARGA DE 6 EFECTOS	SOMGIDER ELECTRIC	SQUARED	PZA	
CENTRO DE CARGA PARA INTERRUPTOR PRINCIPAL BIFASICO	SOMGIDER ELECTRIC	SQUARED	PZA	
TERMINAL PARA TUBO ENT 13mm	SKOLINE	-	PZA	
COPLA PARA TUBO ENT 13 mm	SKOLINE	-	PZA	
ROTE EMPRECAL OCTAGONAL, BOYA ROTACIONADA	LEONESA	CDCR-800R-109	PZA	
CLAV CORRIENTE 432 PARA CONTACTO O APARADORES EN COLUMBA	VOLTECH	COLRT-1/4-PS	PZA	
CATA METALICA REGULADA 402 NOCHILADA	VOLTECH	40203	PZA	

SECCIÓN 3

UBICACIÓN
CALLE ACUEDUCTO #182, BARRIO DE LA SALUD
AGUASCALIENTES, AGUASCALIENTES
CP. 20240

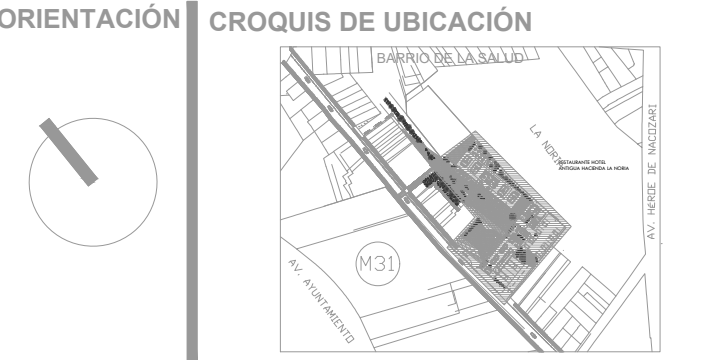

- SIMBOLOGÍA Y ESPESIFICACIONES**
- ACOMETIDA PARA RED ELECTRICA GENERAL.
 - ACOMETIDA PARA RED RESTAURANTES.
 - ELÉCTRICA DE
 - MEDIDORES
 - TIERRA FÍSICA
 - TRANSFORMADOR
 - PLANTA ELÉCTRICA DE EMERGENCIA
 - TABLERO DE TRANSFERENCIA
 - TABLERO GENERAL
 - TABLERO GENERAL RESTAURANTE 1
 - TABLERO GENERAL RESTAURANTE 2
 - CENTRO DE CARGA
 - CENTRO DE CARGA DE EMERGENCIA
 - DRIVERS
 - CANALIZACIÓN POR PISO CON TUBO POLIDUTO, FLEXIBLE DE 1" MARCA SURTEK
 - CANALIZACIÓN POR LOSA CON TUBO ENT APARENTE DE 13 mm MARCA SKOLINE
 - CANALIZACIÓN POR MURDO CON TUBO ENT APARENTE DE 13 mm MARCA SKOLINE
 - L1 LAMPARA DOWNLIGHT MARCA CONSTRUJITA MODELO CO1240CBF
 - L2 LAMPARA DOWNLED MARCA CONSTRUJITA MODELO RI1036BDC
 - L3 LAMPARA DE GABINETE INDUSTRIAL MARCA CONSTRUJITA MODELO IM8009B8FA
 - L4 TIRA LED MARCA DE 20 PULG. MARCA JUNO
 - L5 LAMPARA ARBOTANTE MARCA CONSTRUJITA MODELO OU6611B8CA
 - L6 LUMINARIA DE TECHO MARCA ACUTY BRANDS MODELO LCS SERIES
 - L7 LAMPARA COLGANTE MARCA CONSTRUJITA MODELO RB8024B8CB
 - L8 LUMINARIA COLGANTE MARCA CONSTRUJITA MODELO CO8091B8NA
 - L9 LUMINARIA TIPO ESTANCA MARCA PHILLIPS MODELO TCW60 ESTANCA
 - L10 LUMINARIA TIPO ESTANCA MARCA PHILLIPS MODELO CORLINE ESTANCA 62
 - L11 LUMINARIA DE PISO MARCA CONSTRUJITA MODELO OU35978BCA
 - Interruptor de falla a tierra
 - TOMACORRIENTE CON TIERRA AISLADA MARCA BTICINO H. 0.50 M
 - TORRE MULTICONTACTO, ACABADO AZERO INOXIDABLE, 110 V. 3 TOMA CORRIENTE
 - INTERRUPTOR SENCILLO DE MÓDULO EN PLACA DE ALUMINIO COLOR BLANCO
 - INTERRUPTOR DE LLAVE DE MÓDULO EN PLACA DE ALUMINIO COLOR BLANCO, MARCA BTICINO
 - SENSOR DE MOVIMIENTO, 360° CEILING MOUNT, COLOR BLANCO
 - CAJA DE REGISTRO 402, MACHUELA, MARCA VOLTECH DE AZERO GALVANIZADO

UNIVERSIDAD AUTÓNOMA
DE AGUASCALIENTES
CENTRO DE CIENCIAS DEL DISEÑO Y LA CONSTRUCCIÓN
ARQUITECTURA - DÉCIMO SEMESTRE
PROYECTO TERMINAL

UNO8
Mercado Gastronómico

ALUMNOS:
JOSÉ BASANTA FERNÁNDEZ
RODRIGO GERARDO FRANCO
FRAUSTO
GABRIEL GALLEGOS
GONZÁLEZ
SAMANTHA GARCÍA LUIS

41
Arquitectura

PROFESORES:
M.D.U. RICARDO DE ALBA OBREGÓN
M.D.U. ERNESTO MARTINEZ QUEZADA
ING. ÁLVARO NIEVA MONTES DE OCA
ARQ. CARLOS RAMÓN RIVERA TREVIÑO
M.D.U. HÉCTOR MANUEL ROJAS ORTEGA
M.D.U. JUAN ERNESTO TELLO RUIZ
M.D.A. RAFAEL VÁZQUEZ ORTIZ

CONTENIDO:
SEMBRADO DE ILUM. Y CONTACT.

PLANO: 7/8
ESCALA: 1:75
FECHA: 03/07/20

SE-01-03